



Jyväskylän Kankaan ideakilpailu

KILPAILUN OHJELMA



www.jyvaskyla.fi/kangas

SISÄLLYSLUETTELO

1	KILPAILUKUTSU	3
1.1	Kilpailun järjestäjä, luonne ja tarkoitus	4
1.2	Osanotto-oikeus	4
1.3	Palkinnot ja lunastukset	8
1.4	Palkintolautakunta	8
1.5	Kilpailuohjelman hyväksyminen	8
1.6	Kilpailun ohjelma-asiakirjojen luovutus	8
1.7	Kilpailun päättymisaika	8
2	KILPAILUTEKNISET TIEDOT	9
2.1	Ohjelma-asiakirjat	10
2.2	Seminaari kilpailijoille	10
2.3	Kilpailua koskevat kysymykset	10
2.4	Kilpailun ratkaiseminen, tuloksen julkistaminen ja näytteillepano	10
2.5	Jatkotoimenpiteet kilpailun seurauksena	10
2.6	Kilpailuehdotusten käyttöoikeus	10
2.7	Kilpailuehdotusten palautus	11
2.8	Kilpailuehdotusten vakuuttaminen	11
2.9	Kilpailun säännöt	11
3	KILPAILUTEHTÄVÄ	13
3.1	Kilpailutehtävän tausta	14
3.2	Kilpailun tavoitteet	20
3.3	Suunnitteluohjeet	25
3.4	Kilpailuehdotusten arvosteluperusteet	32
4	EHDOTUSTEN LAADINTAOHJEET	34
4.1	Vaaditut asiakirjat	35
4.2	Kilpailusalaisuus	35
4.3	Kilpailuehdotusten sisäänjättö	35



1 KILPAILUKUTSU



1 Kilpailukutsu

1.1 Kilpailun järjestäjä, luonne ja tarkoitus

Jyväskylä on kasvava ja kehittyvä noin 130 000 asukkaan kaupunki ja Suomen halutuimpia asuin-kaupunkeja muuttohalukkuustutkimuksen mukaan. Jyväskylän visiona on olla kilpailukykyinen kaupunki, joka tarjoaa kannustavat mahdollisuudet elämiseen, yrittämiseen ja opiskeluun. Kaupunkirakennepalveluiden strategiateemoina ovat muun muassa eheä ja vetovoimainen yhdyskuntarakenne, ilmasto- ja ympäristömuutoksiin vastaaminen sekä kilpailuetu erottautumalla muista vastaavista kaupungeista.

Jyväskylän asumisen strategisina linjauksina ovat


- 1) **asumisen kirjo:** eri elämäntilanteisiin sopivaa asumista
- 2) **asumisen luovuus:** innovatiivista asuntorakentamista
- 3) **asumisen rikkaus:** suvaitseva, arkiviihtyisä ja yhteisöllisyyttä tukeva kaupunki.

Kankaan vanhan paperitehdasalueen suunnittelu ja kehittäminen monipuoliseksi 3000 asukkaan ja 1500 työpaikan, palvelujen ja virkistysalueeksi on Jyväskylän keskusta-alueen lähivuosien merkittävin kaupunkikehityshanke. Jyväskylän kaupunki järjestää osayleiskaavan pohjaksi urbaanin ja elinvoimaisen ympäristön ideakilpailun, jonka tarkoituksena on etsiä ratkaisuja Kankaan alueen kehittämiseksi eläväksi, kestävän kehityksen mukaisten arvojen sekä kävelyn ja pyöräilyn ehdoilla toimivaksi kaupunginosaksi, jolla on vahva identiteetti ja suuri sydän vanhassa punatiilisessä tehdasrakennuksessa.

1.2 Osanotto-oikeus


Kilpailu on avoin kaikkien maiden kansalaisille. Ainakin yhdeltä työryhmän edustajalta edellytetään oikeutta harjoittaa arkkitehdin ammattia Suomessa. Kilpailuohjelma ja materiaali toimitetaan vain suomeksi.

Laaja ja monipuolinen kilpailutehtävä edellyttää työryhmiltä monialaista osaamista. Kilpailijoita

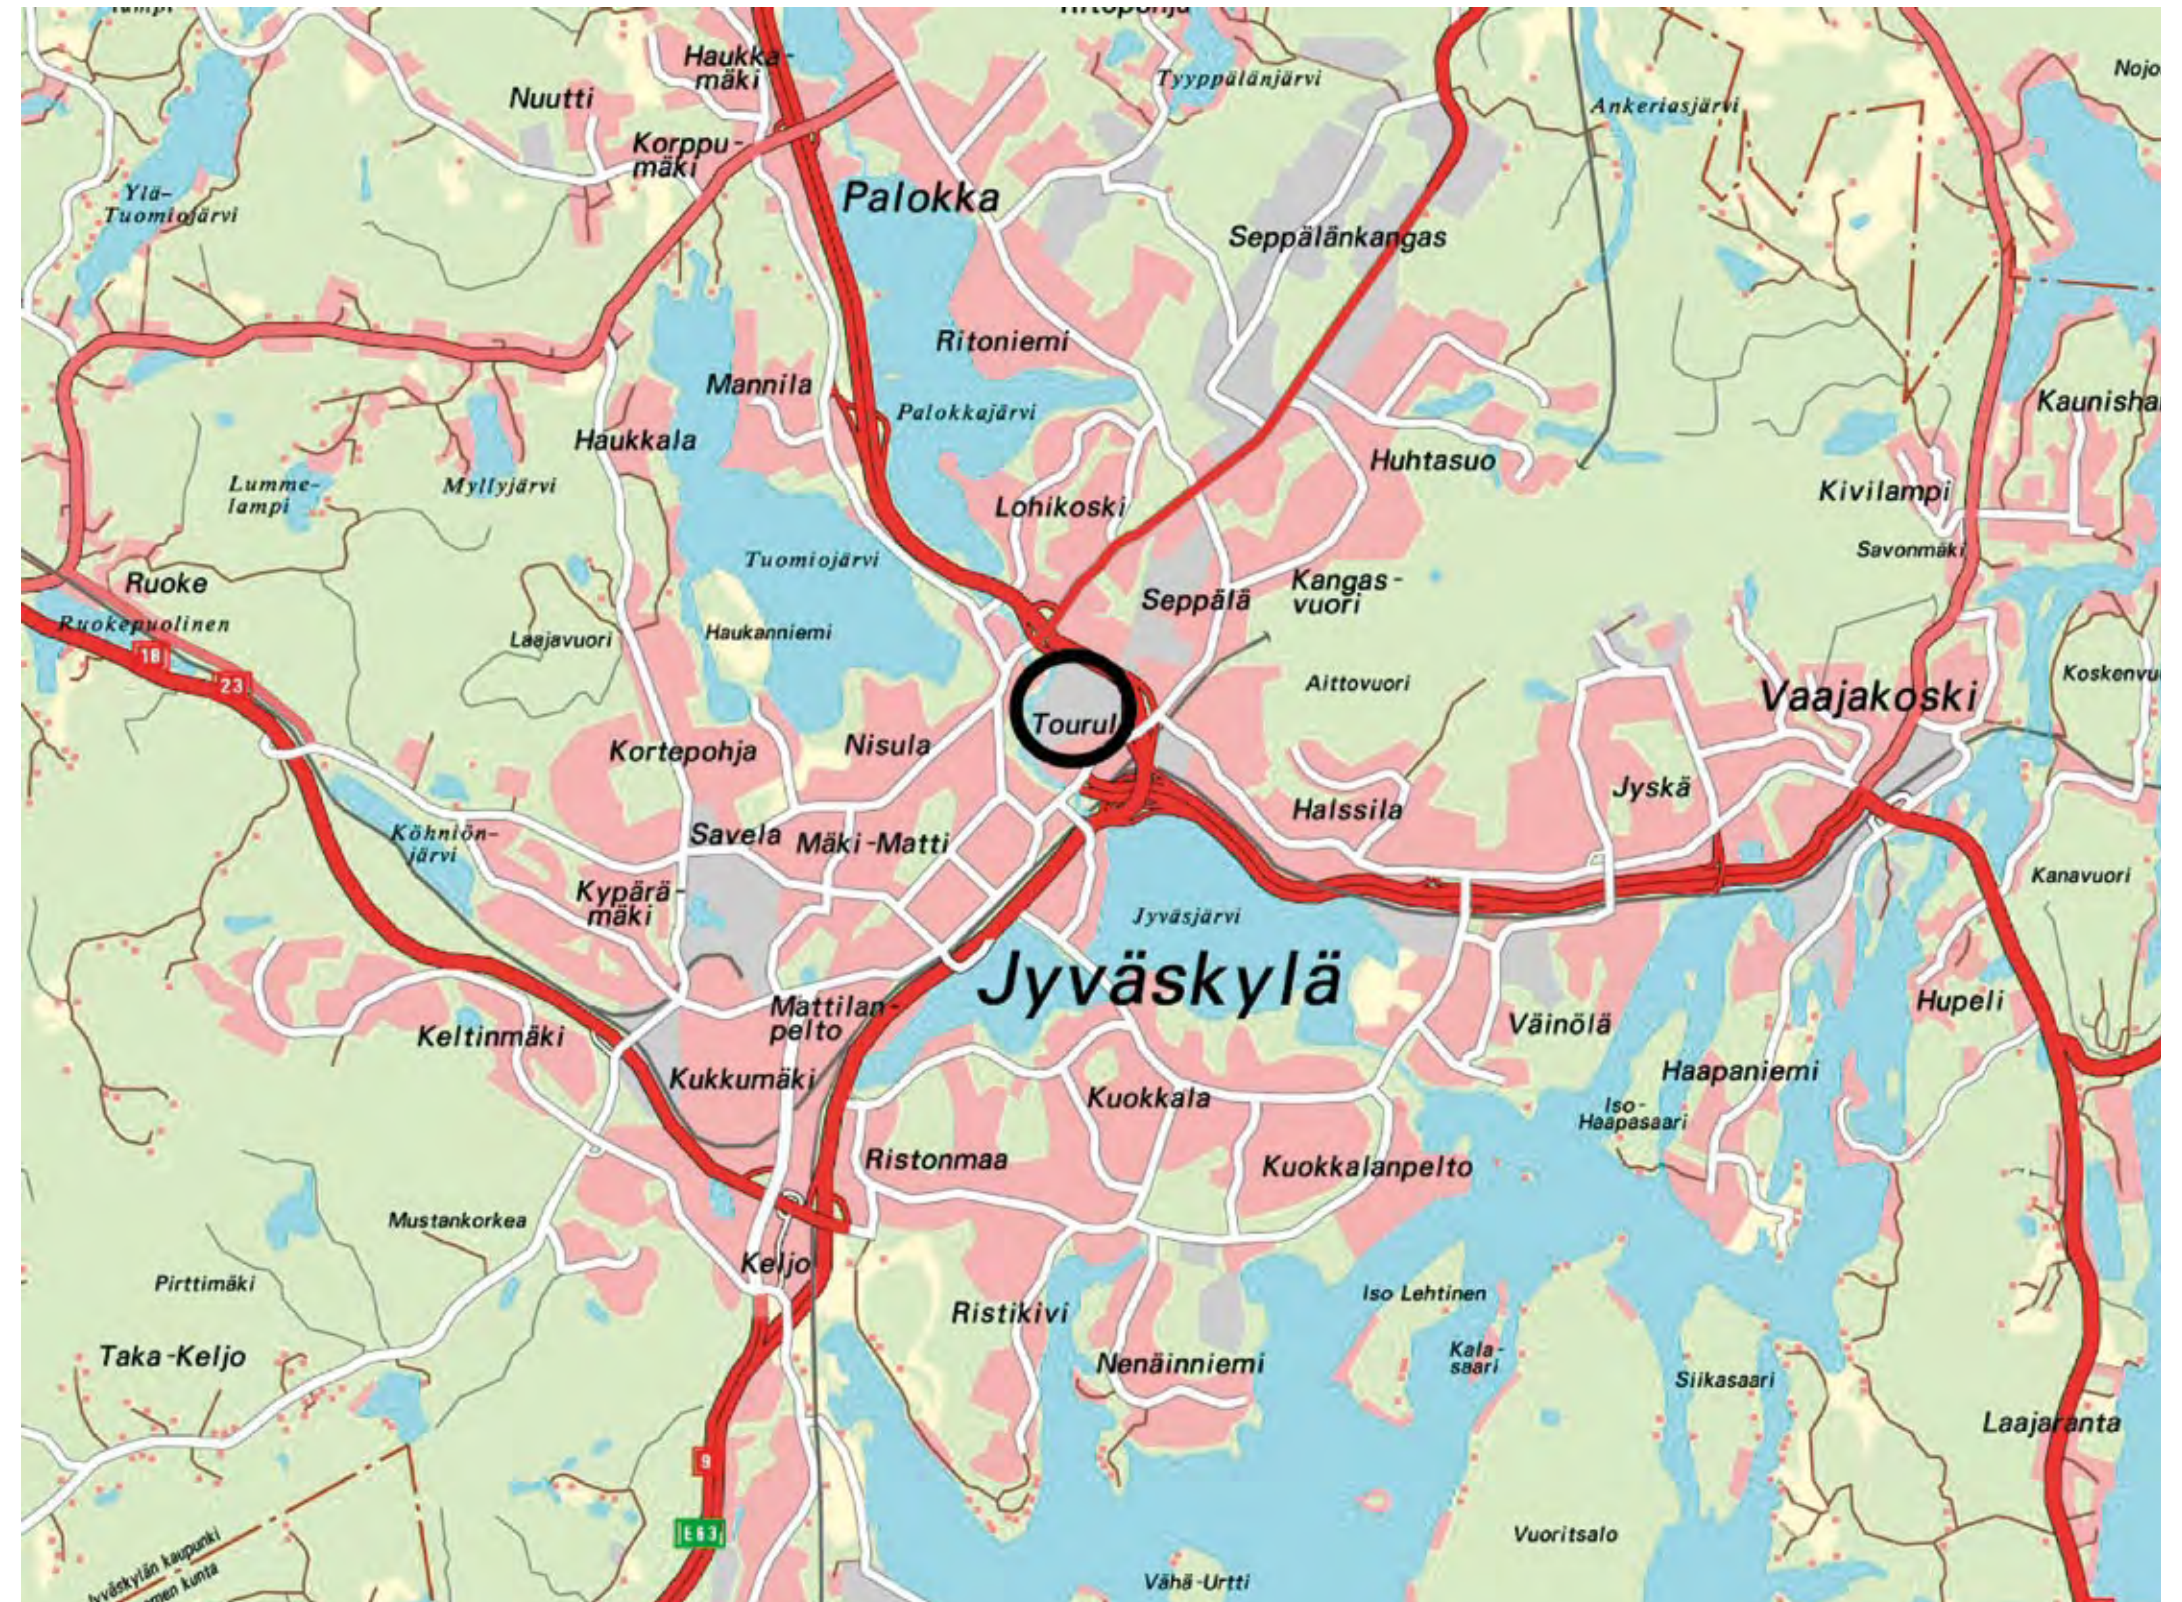

Alueen sijainti Jyväskylän kaupunkirakenteessa merkitty mustalla ympyrällä

kannustetaan tuottamaan monipuolisia ratkaisuja, jotka vastaavat maankäytön, asumisen, liikenteen ja yhdyskuntateknisen huollon, ekologian ja maisemasuunnittelun sekä palveluiden, nykyaikaisen työympäristön ja liiketoiminnan kehittämisen haasteisiin.

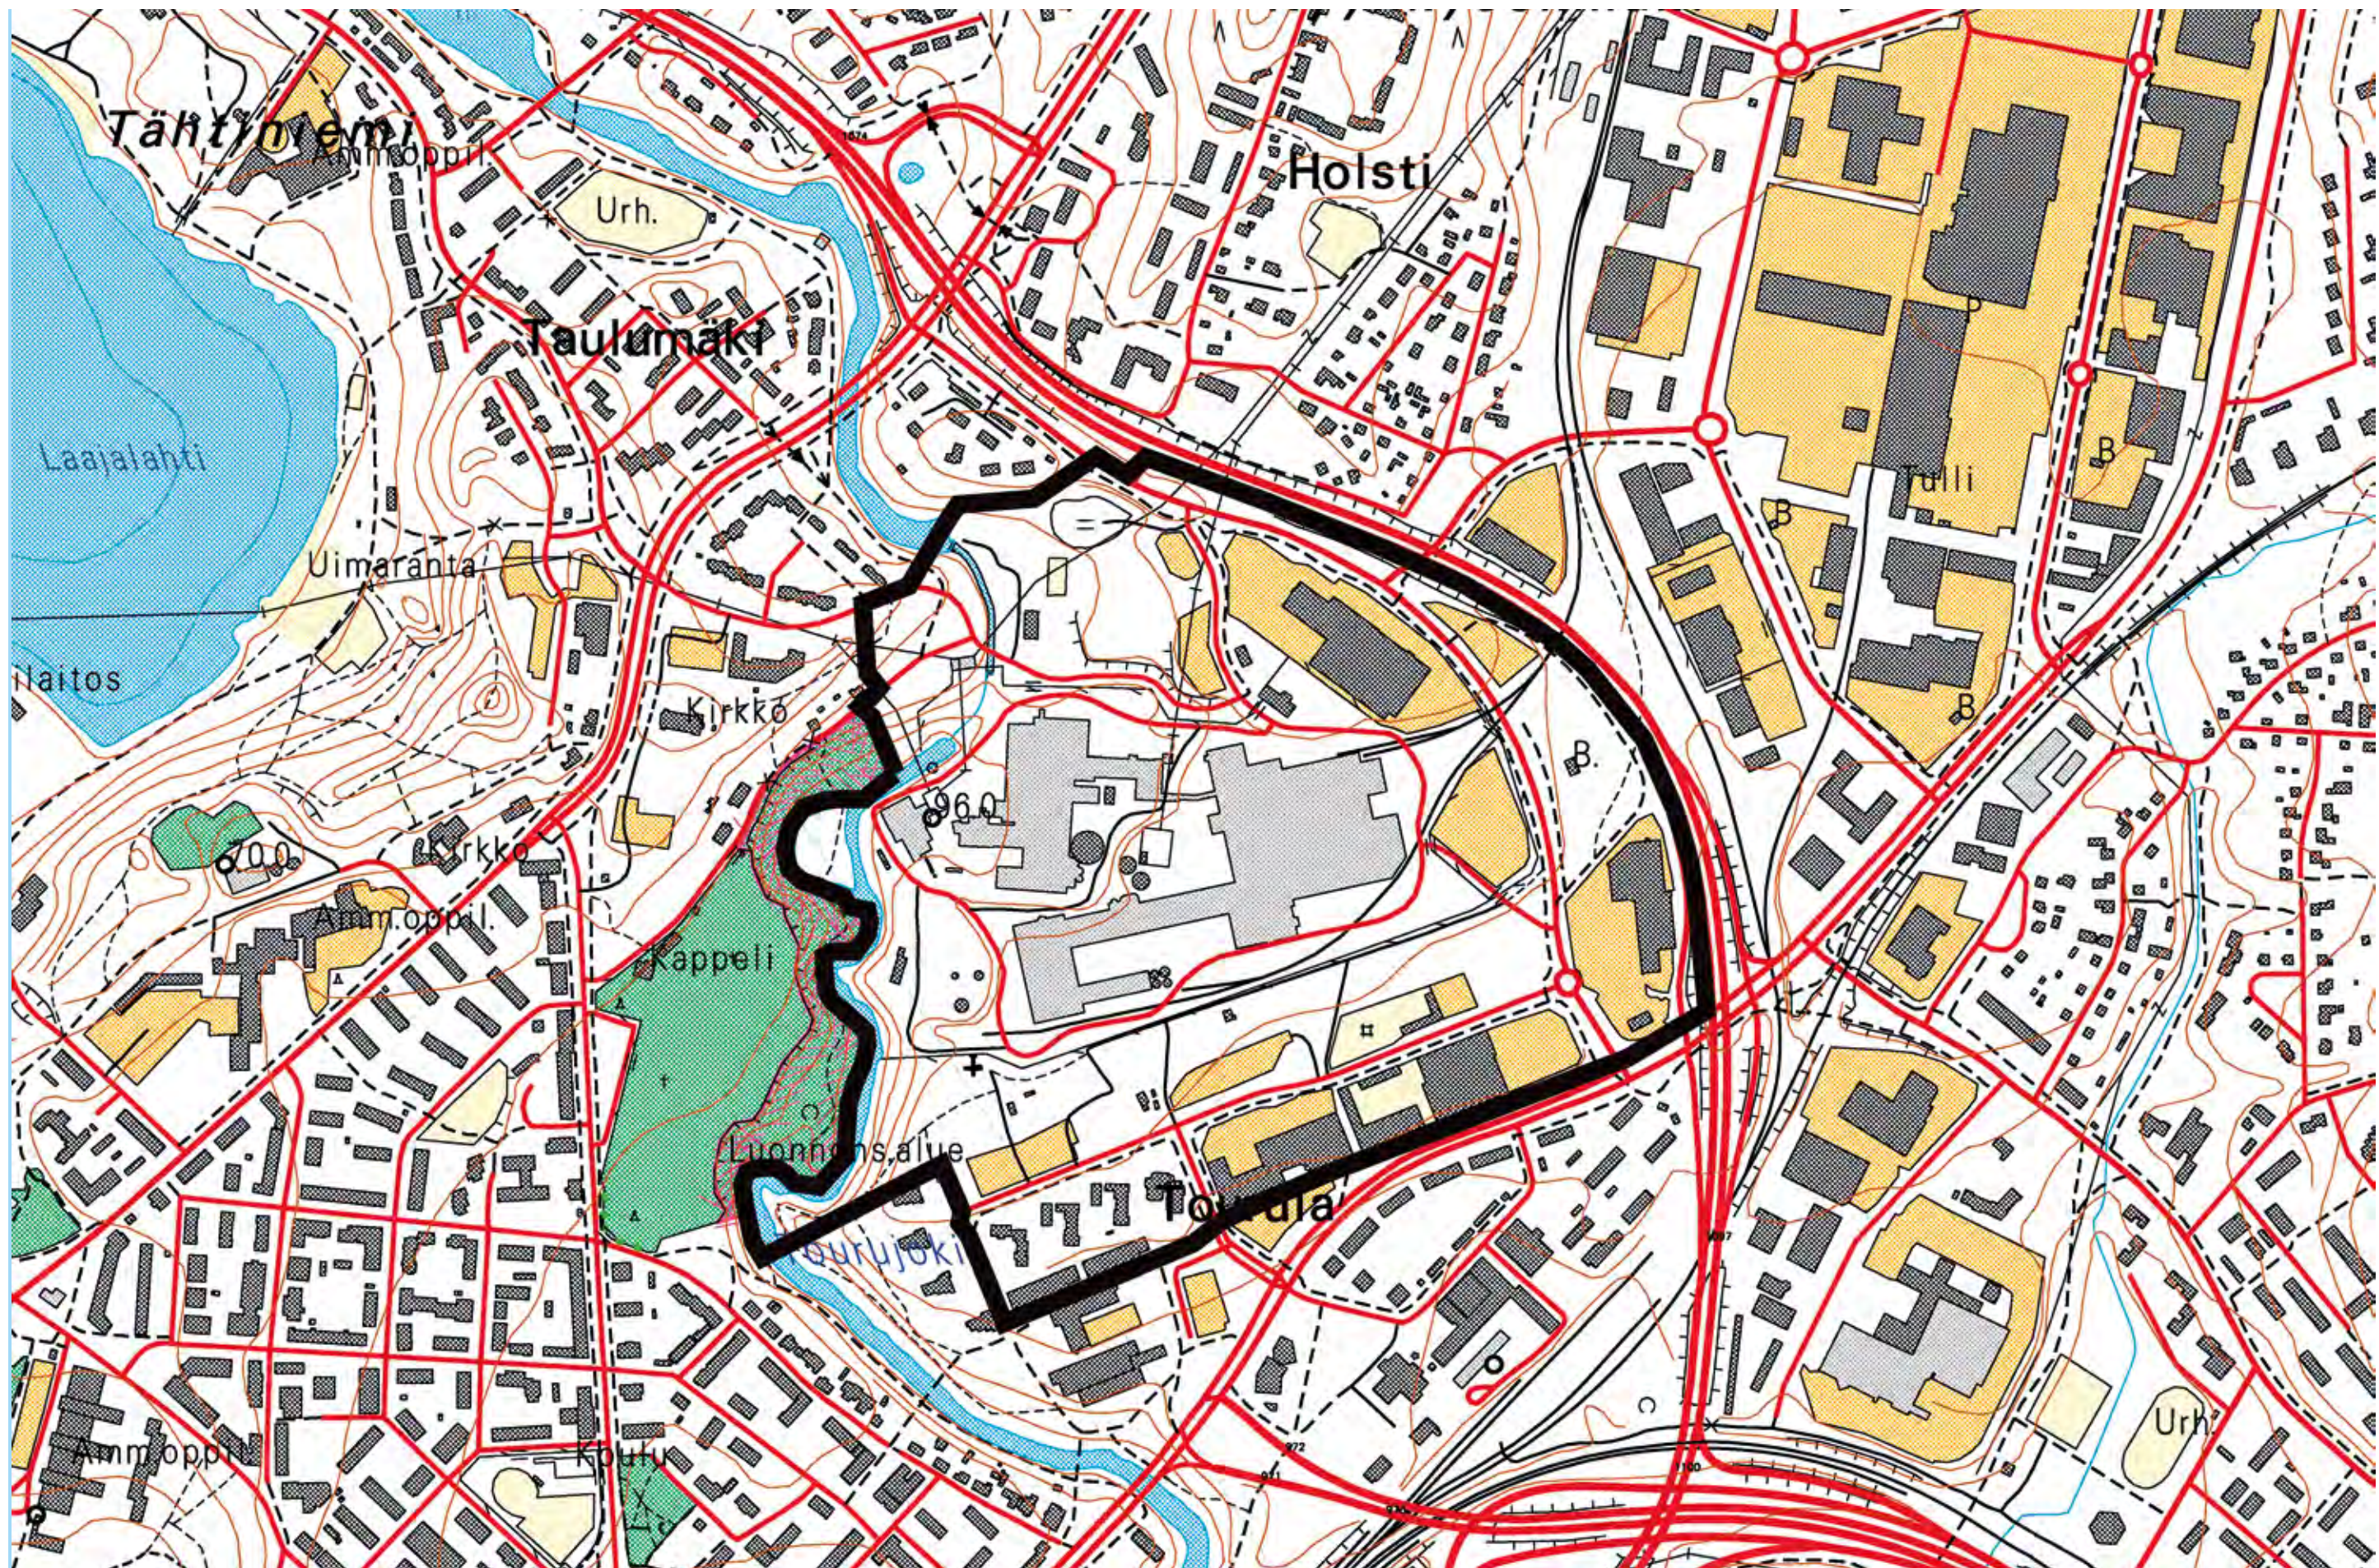

Kilpailualueen rajaus



Ortokuva alueesta

1 Kilpailukutsu

1.3 Palkinnot ja lunastukset

Suunnittelukilpailun palkintoina jaetaan 99 000 euroa seuraavasti:

I palkinto 36 000 euroa

II palkinto 27 000 euroa

III palkinto 18 000 euroa

Lisäksi jaetaan kaksi 9000 euron suuruista lunastuspalkintoa. Lunastukset ovat luonteeltaan erikoispalkintoja ehdotuksille, joissa jokin osakokonaisuus tai teema on ratkaistu erityisen ansiokkaasti. Lisäksi voidaan jakaa kunniamainintoja.

Palkintolautakunta voi yksimielisellä päätöksellä jakaa kilpailun palkinnot toisinkin Suomen Arkkitehtiliiton kilpailusääntöjen edellyttämällä tavalla. Kilpailun I palkinto ja lunastus eivät kuitenkaan voi olla ilmoitettua pienempiä. Suomen Arkkitehtiliitto perii kilpailusääntöjensä mukaan 7% kilpailun palkinnoista ja lunastuksista. Palkinnot jaetaan Suomen Arkkitehtiliiton välityksellä. Palkinnoille haetaan verovapautta.

1.4 Palkintolautakunta

Tuomaristo

- kaupunginjohtaja Markku Andersson, palkintolautakunnan puheenjohtaja
- kaupunginvaltuuston puheenjohtaja Pauli Partanen
- kaupunginhallituksen varapuheenjohtaja Pirkko Selin
- apulaiskaupunginjohtaja Timo Koivisto
- kaupungingeodeetti Erja Saarivaara, DI
- kaupunginarkkitehti Ilkka Halinen, arkkitehti SAFA
- yleiskaavapäällikkö Leena Rossi, arkkitehti SAFA
- hankejohtaja Anne Sandelin, arkkitehti SAFA

Suomen Arkkitehtiliiton nimeäminä tuomareina toimivat:

- Ulla Kuitunen, arkkitehti SAFA
- Matti Anttila, arkkitehti SAFA

Kilpailusihteeristö

- Ilona Mansikka, arkkitehti SAFA
- suunnitteluarkkitehti Pirjo Heinänen, rakennusarkkitehti KI

Lisäksi tuomariston tukena toimii ulkopuolinen asiantuntijaraati, johon on valittu seuraavat henkilöt:

- Käyttäjänäkökulma: professori, arkkitehti Jarmo Suominen
- Eko- ja energianäkökulmat sekä hiilinielut: johtava tutkija, arkkitehti Pekka Lahti/VTT
- Liikenne, sis. kevyt liikenne painotus: liikenneinsinööri Timo Vuoriainen
- Vanhojen teollisuuskiinteistöjen kehittäminen: KTM, TJ Kari Kolu / Renor Oy
- Toteutettavuus ja kustannukset: DI Tarmo Savolainen / Rapal
- Virkistys ja ympäristö: maisema-arkkitehti Mervi Vallinkoski
- Asukas- ja toimijanäkökulma: verkostokoordinaattori, DI Antti Poikola / Hub Jyväskylä
- Kiinteistökehittäminen, toimitusjohtaja Juha Takala, Jykes Kiinteistöt Oy
- Energia- ja Kunnallistekniikan ratkaisujen kehittäminen: Kaukolämpöpäällikkö Marjukka Nuutinen, Jyväskylän Energia Oy

Palkintolautakunta tulee tarvittaessa kuulemaan myös muita tarpeelliseksi katsomiaan asiantuntijoita. Asiantuntijat ja palkintolautakunnan sihteerit eivät osallistu päätöksentekoon.

1.5 Kilpailuohjelman hyväksyminen

Kilpailuohjelma on kilpailun järjestäjien, palkintolautakunnan ja Suomen Arkkitehtiliiton kilpailuvaliokunnan hyväksymä.

1.6 Kilpailun ohjelma-asiakirjojen luovutus

Kilpailuohjelma on maksuton.

Ohjelma liitteineen on ladattavissa kilpailun verkkosivuilta www.jyvaskyla.fi/kangas. Sivujen välityksellä jaetaan myös muu kilpailuun liittyvä tieto.

Lisäksi sivuilla on mahdollisuus tutustua ohjelman valmisteluun liittyvään aineistoon. Kilpailijoita kehoitetaan seuraamaan kilpailun verkkosivuja koko kilpailun ajan mahdollisten materiaalipäivitysten ym. täydennysten varalta. Kilpailun järjestäjä varaa mahdollisuuden päivittää sivuston kilpailun lähtötietoina toimivia materiaaleja 1.9.2011 asti. Kilpailuun ei tarvitse rekisteröityä.

1.7 Kilpailun päättymisaika

Kilpailu päättyy 7.11.2011 klo 15.00, jolloin kilpailutöiden tulee olla jätetty Jyväskylän kaupungille ohjelman luvussa 4.3 mainittuun osoitteeseen tai jätettynä todistettavasti postin tai muun kuljetuksen toimitettavaksi saman päivän aikana samaan osoitteeseen. Ehdotusten tulee olla perillä viimeistään 21.11.2011. Myöhemmin saapuvia ehdotuksia ei oteta huomioon.



2 KILPAILUTEKNISET TIEDOT



2 Kilpailutekniset tiedot

2.1 Ohjelma-asiakirjat

Ohjelma-asiakirjat (täydentyvät sivustolla 1.9. asti mm. maisema-selvityksen osalta)

Ohjelma-asiakirjat ovat seuraavat:

- kilpailualueen sijainti ja opaskartta 1:10000 (pdf, 664Kb)
- kilpailualueen raja-
aus (pdf, 381Kb)
- ortoilmakuva (jpg, 528Kb)
- pohjakartta (zip, dwg)
- pohjakartta (zip, dxf)
- pohjakartta 1:5000 A3 (pdf)
- pohjakartta 1:2500 A1 (pdf)
- pohjakartta 1:1000 A1, keskeinen alue (pdf)
- maastomalli, kilpailualue (zip, dwg)
- maastomalli, kilpailualue_ym-
p (zip, dwg)
- maastomalli, kilpailualue_ym-
p_tiheä (dwg)

Selvitykset (taustatiedot)

- Tourujoen ennallistamisen esiselvitys (pdf)
- Kankaan alue, rakennettavuusselvitys (pdf)
- Kankaan alue, käytettävyysselvitys (pdf)
- Rakennusinventointiraportti, Kankaan tehdas-alue (pdf)
- Kankaan maisema- ja viheralueselvitys (pdf)
- Rantaväylän ja Kankaan alueen liikennejärjestelyt, Jyväskylä, (pdf)
- Kankaan alueen kaupalliset kehittämisedellytykset (pdf)
- maanomistuskartta (pdf)
- ulkoilureitit (pdf)
- alueen kunnallistekniset verkostot (dwg, pdf)
- kartta alueen palveluista

Suunnitelmat

- ajantasayleiskaavaote (pdf, 1,3Mb)
- ajantasa-asemakaavaote (pdf, 1,9Mb)

Muu aineisto

- viistokuvia alueesta (pdf, 1,4Mb)
- valokuvia alueelta
- 3D maastomalli (pdf)
- alueleikkaukset 3D maastomallista (dwg; pdf)
- pohjapiirroksot ja julkisivukuvat vanhasta pa-
peritehtaasta
- rakeisuuskartta 1:5000 (pdf)

Vuorovaikutusprosessin aineistot ovat saatavilla internetistä joko kilpailun verkkosivuilta tai suoraan osoitteesta: [**www3.jkl.fi/blogit/kangas/**](http://www3.jkl.fi/blogit/kangas/)

Kustannustaulukko täydennettäväksi on saatavilla internetistä kilpailun verkkosivuilta.

2.2 Käynti alueella ja seminaari kilpailijoille

Käynti tehdasalueella on kilpailijoille mahdollista 13.8.2011. Kilpailua koskeva seminaari järjestetään lauantaina 13.8.2011, tarkka kellonaika ja paikka tarkentuvat myöhemmin ja ovat nähtävissä kilpailun verkkosivuilla heinäkuussa. Seminaarissa kilpailijoiden on myös mahdollista esittää kysymyksiä.

2.3 Kilpailua koskevat kysymykset

Kilpailijalla on oikeus pyytää ohjelmaa koskevia selvityksiä ja lisätietoja.

Kysymykset on tehtävä kirjallisesti nimimerkillä
(lähettäjän henkilöllisyys ei saa selvitä) suomeksi ja
lähetettävä osoitteeseen:

Jyväskylän kaupunki
Kaavoitus
PL 233
40101 Jyväskylä

tai toimitettava ne sähköisesti Jyväskylän kaupungille kilpailun verkkosivujen kautta.

Kysymyksiin merkitään liitteeksi merkintä:
"Kankaan ideakilpailu".

Postitettujen ja sähköpostitse jätettyjen kysymysten tulee olla perillä viimeistään 5.8.2011. Postitetut sekä seminaarissa esitetyt kysymykset ja palkintolautakunnan vastaukset niihin julkaistaan kilpailun verkkosivulla perjantaina 19.8.2011.

2.4 Kilpailun ratkaiseminen, tuloksen julkistaminen ja näytteillepano

Kilpailu pyritään ratkaisemaan tammikuussa 2012. Tuloksesta annetaan välittömästi tieto kaikille palkittujen ja lunastettujen ehdotusten tekijöille ja julkistamistilaisuudessa tiedotusvälineille. Kilpailun ratkaisua koskeva palkintolautakunnan pöytäkirja laitetaan nähtäville kilpailun verkkosivulle. Ennen tuomariston päätöksentekoa kilpailuehdotukset asetetaan julkisesti nähtäville verkkosivuille, jossa ne ovat yleisön arvioitavina. Palkintolautakunta voi käyttää yleisöpalautetta arvioinnin tukena.

2.5 Jatkotoimenpiteet kilpailun seurauksena

Palkintolautakunta tulee antamaan suosituksen jatkotoimenpiteistä kilpailun tulosten perusteella. Kankaan kehittäminen käynnistyy ensin osayleiskaa-
van muutoksella ja sitten osa-aluekohtaisilla ase-
makaavoilla kilpailussa menestyneiden ehdotusten
pohjalta.

2.6 Kilpailuehdotusten käyttöoikeus

Kilpailun järjestäjällä on omistusoikeus palkittuihin ja tunnustuspalkinnon saaneisiin kilpailuehdotuksiin tekijänoikeuden jäädessä ehdotuksen tekijälle. Omistusoikeus palkittujen ja tunnustuspalkinnon saaneiden kilpailuehdotuksen aineistoihin on järjestäjällä, sisältäen oikeuden käyttää aineistoa Kankaan jatkosuunnittelussa. Kaikki kilpailuun lähetettävät työt dokumentoidaan ja esitellään kilpailun verkkosivuilla sekä fyysisesti Jyväskylässä myöhemmin ilmoitettavana ajankohtana ja ilmoitetavassa paikassa.

2 Kilpailutekniset tiedot

2.7 Kilpailuehdotusten palautus

Kilpailuehdotuksia ei palauteta. Kilpailun päätyttyä palkitsemattomat ja lunastamattomat ehdotukset ovat noudettavissa kilpailun järjestäjältä kuukauden ajan kilpailun tuloksen julkistamisesta. Erikseen pyydettyäessä, ehdotukset voidaan palauttaa myös postin välityksellä lähetys- ja toimituskulut kattavalla postiennakkokorvauksella. Tarkemmat ohjeet julkaistaan kilpailun ratkettua verkkosivuilla.

2.8 Kilpailuehdotusten vakuuttaminen

Kilpailuehdotuksia ei vakuuteta järjestäjän toimesta. Kilpailijan on varauduttava säilyttämään ehdotuksensa alkuperäiskappaleet.

2.9 Kilpailun säännöt

Kilpailussa noudatetaan Suomen Arkkitehtiliiton kilpailusääntöjä.



Kankaan alue / Keskusta



Kankaan alue / Lutakko



3 KILPAILUTEHTÄVÄ





Pohjakartta



Näkymä Jyväsjärvelle 7. kerroksen tasolta



Näkymä Lutakon suuntaan



Näkymä Lutakon suuntaan

3 Kilpailutehtävä

Viherrakenne ja virkistys

Keskustan viherrakenteen selkäranka on ns. Kehä Vihreä, joka muodostuu keskustaa ympäröivästä viheralueiden ketjusta. Tourujoki sitä reunustavine viheralueineen muodostaa hyvin merkittävän osan tätä viherketjua. Kehä Vihreä yhdessä ns. Kehä Sinisten (sisäjärvviä kiertävät virkistysreitit ympäristöineen) kanssa on mm. kaupungin yleiskaavassa esille tuotu strateginen kehittämiskohde. Ekologi- sessa mielessä Tourujoki on tärkeä yhteys järvien välillä. Palokkajärven vedenpintaa säännöstellään. Virkistysreitistö joen varrella on vielä puutteellinen ja hyvät reitit ovat ainoastaan Kankaan alueesta pohjoiseen. Luonnonsuojelualueella kulkee luontopolku.

Maaperä ja perustamisolosuhteet

Maanpinnan korkeusasema vaihtelee Tourujoen voimalan alapuolisen vesipinnan (noin +78 NN) ja tutkitun koillisosan (noin +98,5 NN) välillä.

Tutkimusten mukaan maaperä alueella vaihtelee paljon. Tehdyt kairaukset ovat päättyneet kiveen, kallioon tai tiiviiseen maakerrokseen 2,2-20, 0 m syvyydessä maanpinnasta. Alueen perusmaa on routivaa ja veden vaikutuksesta häiriintyvää ja tiiveydeltaan vaihtelevaa.

Maaperäselvityksen mukaan alueen rakennettavuus vaihtelee alueen osien välillä huomattavasti. Alue soveltuu pohjasuhteiltaan pääosaltaan hyvin talonrakentamiseen. Alueen rakentamisen suunnittelussa tulee kuitenkin huomioida Tourujoen reunan riittämätön stabiilitetti, maan pintakerroksen suuressa osassa aluetta muodostavat vanhat sekalaiset täytöt ja olevat rakennukset/rakenteet. Myös alueella olevat ympäristöriskit tulee huomioida.

Pilaantuneet maat alueella ja rakennuksissa

Pohjavesien pitoisuudet alueella ovat vähäiset eikä kunnostustarvetta ole odotettavissa.

Merkittävin pilaantuneiden maiden kunnostamistarve tulee epäpuhtaiden maiden käytöstä alueen täy-
töissä. Ne sijaitsevat pääosin entisellä hiilimontun ja

turbiinirakennuksen alueella. Alueet ovat pistemäisiä, eikä merkittävää kunnostustarvetta ole odotettavissa. Polttonesteiden ja öljy-yhdisteiden käytöstä ja varastoinnista aiheutuu vähäistä kunnostustarvetta niiden käsittelyalueilla. Ne rajoittuvat muutamaankankkauspisteeseen. Polttonesteiden ja öljy-yhdisteiden käytöstä aiheutuu kunnostustarvetta vanhassapaperitehtaassa. Kunnostusalue sijaitsee korjaamon alueella rakennuksen päädyssä. Rakennuksessa on lisäksi käytetty pieniä määriä asbestia. Rakennuksessa on havaittu vähäisiä kohonneita pitoisuuksia, jotka heikentävät rakennuksen sisäilman laatua ja alueet on kunnostettava ennen niiden käyttöönottoa. Kunnostustarpeet tulee alueen toteutuksen edistymisen mukaan arvioida tapauskohtaisesti uuden rakentamisen yhteydessä.

Liikenne ja pysäköinti

Kankaan alue sijaitsee aivan Suomen päätiestiverkoston läheisyydessä. Alueen itäpuolella kulkee Helsinki – Utsjoki valtatie 4. Tie on myös osa yleiseurooppalaiseen päätiestiverkkoon kuuluvaa Eurooppa-tietä E75. Valtateiden 4 ja 9 eritasoliittymä sijaitsee Kankaan alueen kaakkoispuolella vain vajaan kilometrin päässä.

Kankaan aluetta sivuavat myös Lohikoskentien ja Tourulantien pääkadut. Lohikoskentie yhdistää Laukaantien jatkeena Jyväskylän ja Laukaan. Vapaaherrantie kulkee välittömästi Kankaan alueen itäpuolella yhdistäen Tourulantien ja Lohikoskentien. Valtatiellä 4 on eritasoliittymä Lohikoskentielle vastapäätä Vapaaherrantien liittymää. Eritasoliittymä ei ole täydellinen, vaan ramppi valtatielle 4 etelän suuntaan erkanee Vapaaherrantieltä. Kankaan alueen eteläpuolella kulkee Ailakinkatu ja se liittyy Vapaaherrantiehen kiertoliittymällä. Vapaaherrantien kautta pääsee myös Seppälän alueelle Merasin-kadun kautta.

Kankaan alueelta ja keskustan suunnasta kulkevat pistoraiteet Seppälän alueelle. Radan varrella Seppälässä on Ratahallintokeskuksen omistama varikko junien huoltoa varten.

Kankaan alue sijaitsee Jyväskylän keskustasta alle 1,5 kilometrin päässä ja Seppälän alueesta vain noin kilometrin päässä. Kävellessä keskustaan pää-

see 10 minuutissa. Kävely on luonteva ja helppo kulkumuoto ja Kankaan alueen sijainti tukee hyvin kävelyä. Jalankulku- ja pyörätieyhteys keskustasta Seppälän alueelle kulkee Ilmarisenkadun, Kinakujan ja Matarankadun kautta sekä Tourulantien kevyen liikenteen väylää pitkin. Lohikoskentiellä on myös yhdistetty jalankulku- ja pyörätie ajoradan molemmin puolin. Vapaaherrantiellä on myös jalankulku- ja pyörätie ajoradan länsipuolella. Aluetta rajaa lännestä Tourujoki, joka muodostaa yhdessä luonnon-suojelualueen ja sen länsipuolisen hautausmaan kanssa fyysisen esteen kululle. Tourujoen yli on kaksi kevyenliikenteen siltaa alueen eteläosassa.

Lohikoskentien ja Tourulantien keskimääräinen vuorokausiliikenne vuonna 2009 oli noin 27 000 ajoneuvoa. Vapaaherrantien vuorokausiliikennemäärä vaihtelee välillä 7 640 - 16 130 autoa.

Tourulantien pyöräilyn keskimääräinen vuorokausiliikenteen määrä valtatie 4 siltojen kohdalla oli vuonna 2007 noin 1 780, Vapaaherrantiellä pyöräiliikenteen määrä vaihteli välillä 550 – 670. Kinakujan sillalla pyöräilijöiden määrä oli 2 240.

Alueella on pysäköinti nykyisin järjestetty pääasias-
sa maantasossa. Ailakin kadun varrella on kerros- ja
toimistotaloille varattu pysäköintialue. Tourulan
liikekeskuksessa on pysäköintitiloja rakennuksen
alakerrassa.

Seppälän hypermarketalueen liikenne aiheuttaa ajoittaista ruuhkaantumista ohitustieillä, Tourulantiellä ja Vapaaherrantiellä. Jyväskylän liikenteen sujuvuuden kannalta Tourulan eritasoliittymän kohta on ongelmallisin. Tourulantiellä Vapaaherrantien ja Vaajakoskentien välisellä osuudella on monta liittymää hyvin lyhyellä matkalla. Suuret liikennemäärät kääntyvine liikennevirtoineen ruuhkauttavat eritasoliittymän alueen. Liikenteen ruuhkautumisen vuoksi eritasoliittymän Tourulantielle etelästä tulevan liittymisrampin autojonot ylettyvät ajoittain jo moottoritielle. Lohikosken eritasoliittymässä on vastaavanlainen ongelma Kolikkotien liittymän vuoksi. Vasemmalle kääntyvät ajoneuvot tukkivat toisen suoraan ajavien kaistan.

Asuminen

Jyväskylän kaupungin ominaispiirteet ovat vaikuttaneet kaupungin asuntorakentamiseen. Jyväskylä oli ennen kuntien yhdistymistä pinta-alaltaan pieni, tiiviisti rakennettu ja nopeasti kasvanut kaupunki, ja kasvu jatkuu.

Jyväskylän suurin ikäryhmä on 23-vuotiaat ja keskimääräinen asuntokunta on 2,0 henkilöä/asunto. Yhden hengen talouksia on paljon (43 %), muun muassa suuren opiskelijamäärän vuoksi. Vuokra-asuntojen osuus Jyväskylässä (lähes puolet) on maan korkeimpia. Tähänkin vaikuttaa osaltaan opiskelijoiden suuri määrä.

Viimeisen kymmenen vuoden aikana Jyväskyläs-
sä on Suomen suurista kaupungeista rakennettu
asukasmäärään suhteutettuna Oulun jälkeen eni-
ten asuntoja. Vuosina 2000–2009 rakennettiin 11
294 asuntoa. Lähivuosina tuotantotavoite on 1 000
asuntoa/vuosi. Vuonna 2010 Jyväskylään valmistui
1047 asuntoa, joista 827 kerros- ja rivitaloihin ja
220 omakotitaloihin.

Asuntotuotannon ennakoitaan pysyvän lähivuosina 1000 asunnon tasolla; kerrostalotuotannon osuus on korkea. Omakotitalojen rakentaminen on myös kasvussa; vuonna 2010 myönnettiin rakennuslupa 286 uudelle omakotiasunnolle.

Jyväskylän seudun (Jyväskylä, Hankasalmi, Laukaa, Muurame, Petäjävesi, Toivakka, Uurainen) asuntorakentamisen volyymi on ollut pitkään suhteellisesti maan huipputasoa. Seudun väkiluvun kasvu oli vuosina 2001-2010 keskimäärin 1 747 henkilöä/vuosi. Tästä määrästä kertyi suurin osa Jyväskylään eli 1430 ja 317 seudun muihin kuntiin (keskimäärin).

Jyväskylän väestöarvio vuodelle 2020 on 141 620 asukasta. Tavoitteiden saavuttaminen edellyttää kaupungin kilpailukyvyyn varmistamista kaavoittamalla uusia vetovoimaisia asunto- ja työpaikka-alueita. Siten turvataan riittävä tonttivaranto tulevien vuosien asuntotuotannolle. Tavoitteena on ylläpitää kahden vuoden kaavavarantoa eli 400 uutta omakotitonttia ja 160 000 k-m² muulle asuntotuotannolle. Tulevina vuosina kaupungin kaavoitusohjelman painopiste on uusien kerrostaloalueiden kaavoittamisessa.

3 Kilpailutehtävä

Kilpailu alueella asuu nyt 266 henkilöä, joista kahta lukuun ottamatta kaikki asuvat Ailakinkadun varren kerrostaloissa.


Kaupallinen rakenne, työpaikat ja palvelut

Alueella on vähittäiskaupan suuryksikkö, rautakauppa, urheilutarvike-, sisustus-, ja huonekalukauppoja sekä hampurilaisravintola ja puutarha-alan kesämyymälä. Polttoaineen kylmäsema on Vapaaherrantien varrella.

Jyväskylän ydinkeskusta on vahva erikoiskaupan keskittymä. Ydinkeskustaan ovat sijoittuneet erityisesti keskustatavaratalot, muotikauppa ja ns. pienet erikoiskaupan yksiköt. Ydinkeskustassa on kaupan liiketilaa noin 150 000 k-m².

Seppälän alue on vahva päivittäistavarakaupan ja erikoiskaupan keskittymä, joka sijaitsee pari kilometriä Jyväskylän keskustasta koilliseen. Seppälän alueelle on laadittu oikeusvaikutteinen osayleiskaava, jossa alue on varattu keskustatoimintojen alueeksi. Osayleiskaava hyväksyttiin vuonna 2002. Osayleiskaava-alueella toimii noin 35 päivittäistavarakaupan ja erikoiskaupan yksikköä. Alueella sijaitsee kaksi hypermarketia (Citymarket ja Prisma). Alueen erikoiskauppa on pääosin tilaa vaativaa kauppa. Alueella on edelleen liiketoiminnan lisäksi runsaasti teollisuus- ja varastotoimintaa. Seppälän alueelle on lähiaikoina käynnistymässä merkittäviä kaupan hankkeita.

Kankaan alueen sijainti on keskeinen suhteessa nykyiseen kaupalliseen palveluverkkoon. Alue eheyttää rakentueessaan yhdessä Tourulan kanssa Jyväskylän keskustan, Seppälän ja muiden kaupungin pohjoispuolisten kaupunginosien kaupunkirakennetta. Kankaan tehtaan lähialueella on nykyisin noin 30 000 k-m² vähittäiskaupan toimintoja. Aivan Kankaan tehtaan pohjoispuolella Vapaaherrantien varrella sijaitsee Minimän myymälä, jossa päivittäistavaroiden lisäksi myydään myös monipuolisesti mm. vaatteita sekä asumiseen, remontoimiseen ja vapaa-aikaan liittyviä artikkeleita. Minimän myymäläpinta-ala on nykyisin noin 6000 m². Tehdasalueen itäpuolella sijaitsee Tourulan alue, jossa sijaitsee monipuolisesti erikoiskaupan palveluita. Alue on viimeisten vuosien aikana profiloitunut erityisesti sisustusalan myymälöiden keskittymäksi.

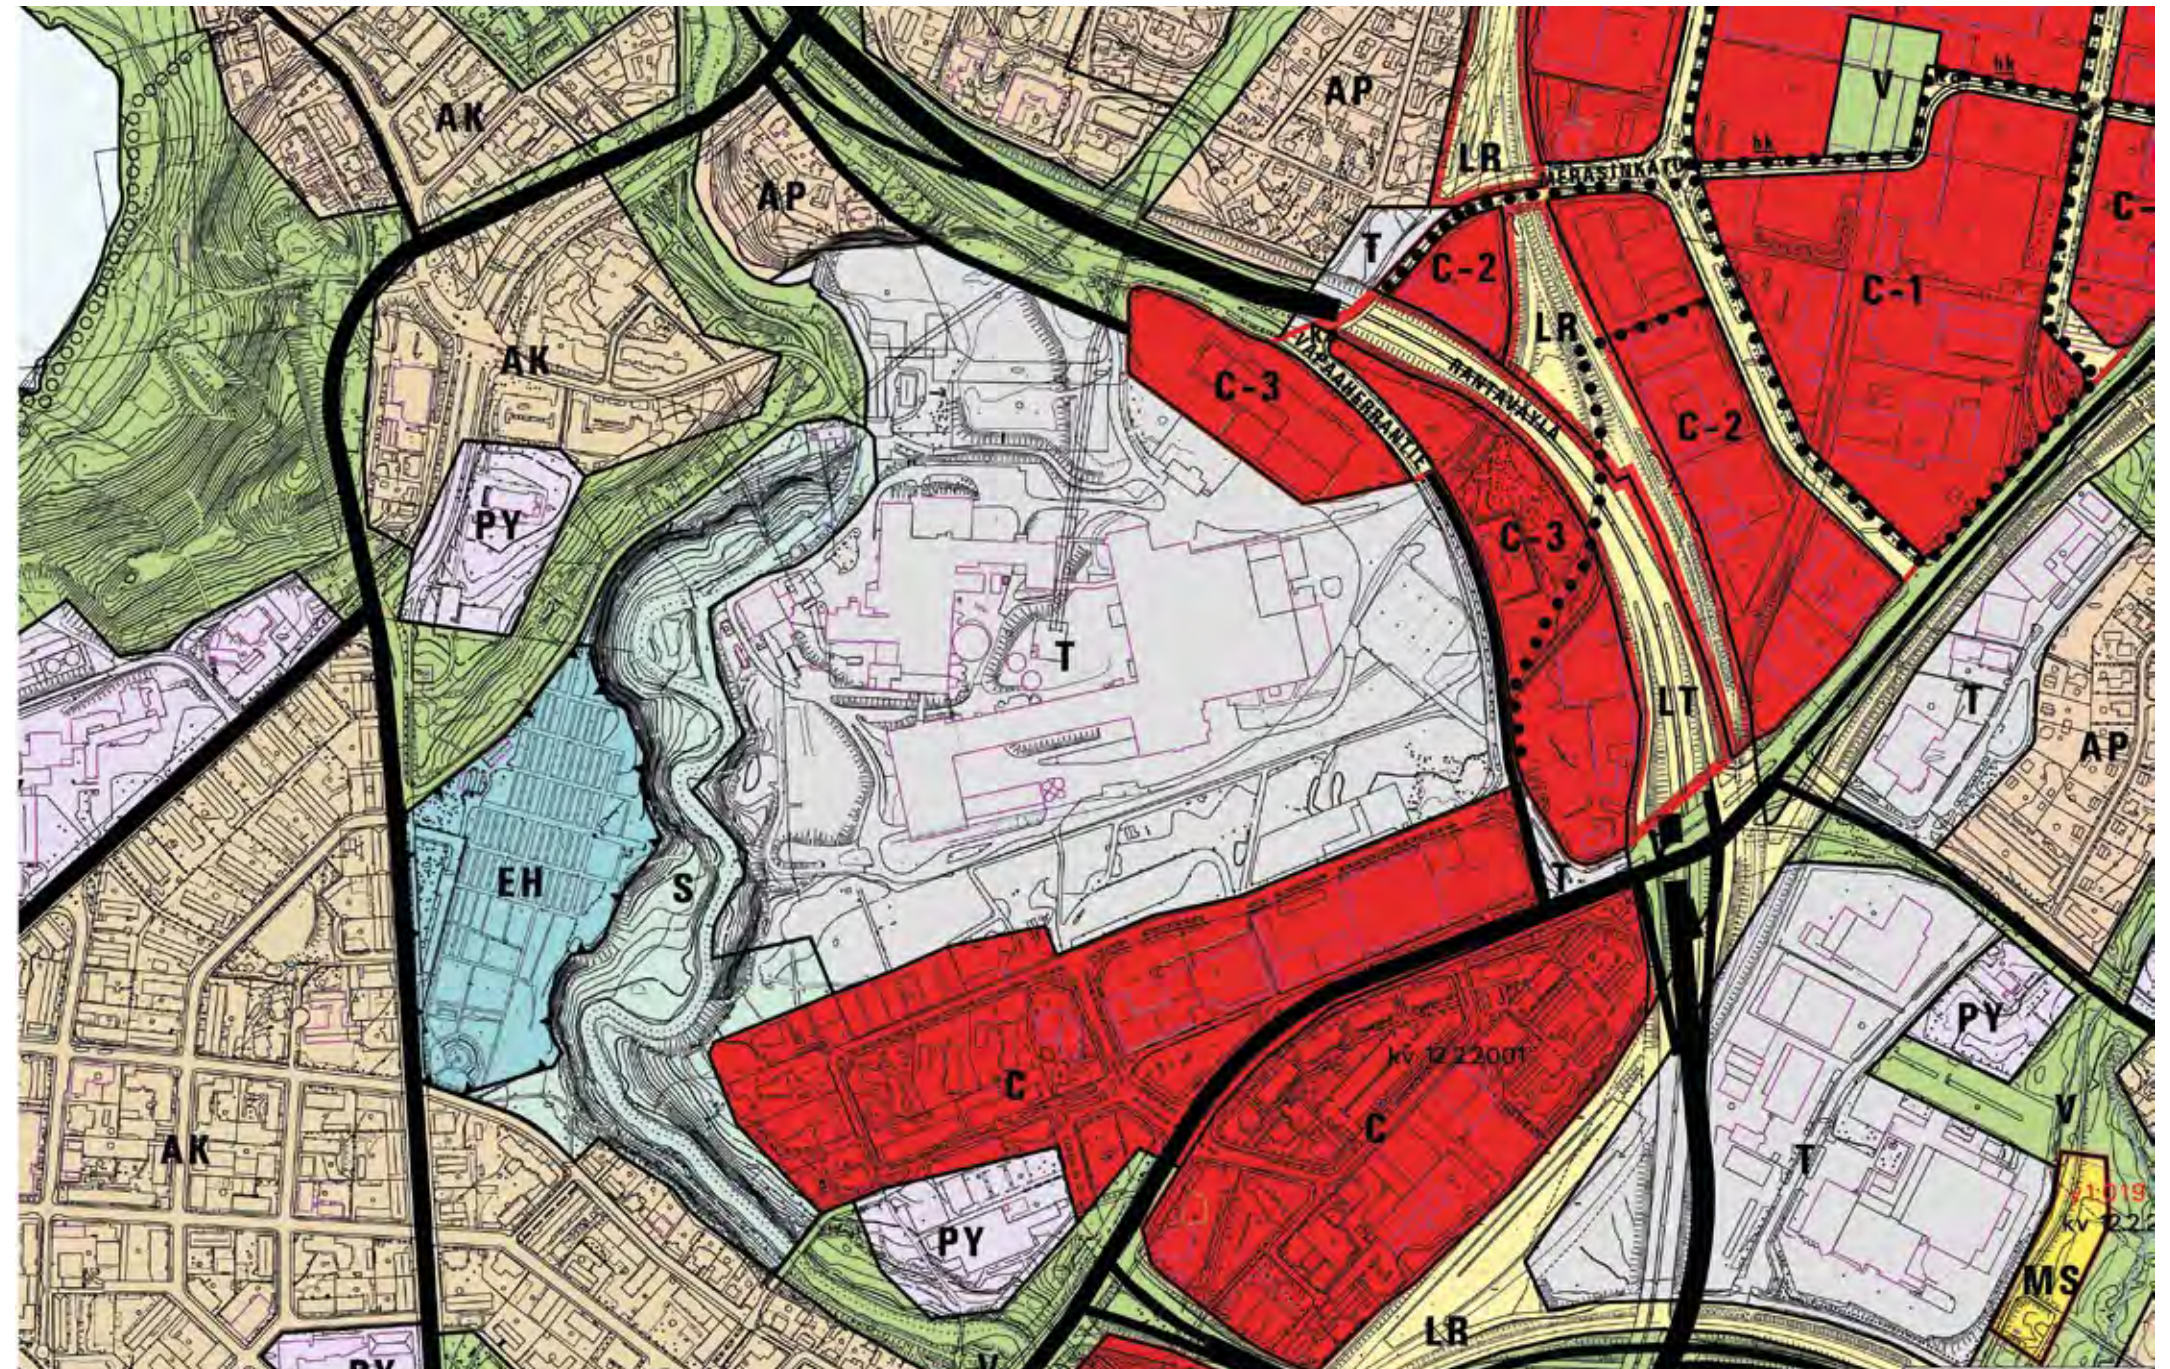

3 Kilpailutehtävä

2 km:n säteellä Kankaan alueesta on noin 21 000 työpaikkaa, joka on noin kolmasosa koko Jyväskylän työpaikoista.

Lähimmät julkiset palvelut sijoittuvat alueesta länteen olevan Puistokadun ympäristöön, jossa on päiväkoteja, koulu ja terveysasema. Taulumäen kirkko sijaitsee luoteessa suunnittelualueen välittömässä läheisyydessä.

Energia ja kunnallistekniikka

Kankaan alueella sijaitsee päästötöntä sähköä tuottava Tourojen vesivoimalaitos. Vesivoimala tuottaa vuodessa keskimäärin 2000 MWh (vaihtelu 1500 – 3000 MWh/v) vihreää sähköä. Alue on kunnallisteknisten verkostojen sekä kaukolämpöverkon piirissä. Tehdasalueen sisäiset verkostot tullaan uusimaan kokonaan.

3.2 Kilpailun tavoitteet

Kankaan alueen kilpailulla haetaan entiselle tehdasalueelle uutta, erityistä ja ainutlaatuista ilmettä ja identiteettiä osana Jyväskylän laajenevaa keskustaa.

Elämyksellinen ja monipuolinen keskus

Kankaalla on vetovoimaa sekä työpaikkarakentamiselle että asumiselle. Alueen kehittämisen tavoitteena on elämyksellinen, toiminnoiltaan monipuolinen, yhteisöllisyyttä korostava ja sekoittunut kaupunginosa, jossa palvelurakenne tukee sekä asumista että työpaikkoja. Kankaan olemassa olevat ominaispiirteet, jyrkkä Tourojokilaakso, vanhat punatiiliset teollisuusromanttiset rakennukset sekä erinomainen saavutettavuus antavat valmiuden luoda alueelle oma vahva identiteetti, jonka tiivistymänä toimii alueen toimintojen ja palvelujen sydän. Vanha paperitehtaan onnistunut kehittäminen monipuoliseksi, työpaikkoihin ja palveluihin painottuneeksi kesukseksi on olennainen alueen vetovoimatekijä.

Kaupunkitilalliset tavoitteet

Kankaan alue tulee mieltää osaksi keskustaa. Tavoitteena on tilallisesti mielenkiintoinen ja tiivis



Kankaan alue / Keskusta

kaupunkiympäristö, josta löytyy elämyksellisyyttä, monipuolisia kohtaamispaikkoja ja kerroksellisuutta. Tavoitteena on rakentaa alueesta korkeatasoinen ja tuore kaupunginosa lähellä vanhan keskustan sykettä. Kaupunkitilallisesti tavoitteena on innovatiivinen ja luova ympäristö, joka tarjoaa virikkeitä niin tulevaisuuden ”aivotyöläisille” kuin lapsiperheille, vanhuksille ja opiskelijoille.

Asuminen

Kankaan alueelle tavoitellaan noin 3000 asukasta. Jyväskylän asukasmäärän kasvun jatkuminen nykyisellään asettaa paineita erityisesti kerrostalotutannonle. Alueen sijainti Jyväskylän ydinkeskustan vieressä luo parhaat edellytykset tiivistää yhdyskuntarakennetta kerrostalorakentamisella. Kaupungin

kasvun ja kehittymisen turvaamiseksi tulee (Kaupunginvaltuuston 7.6.2010 vahvistaman Maankäytön toteuttamisohjelman Kymppi-R 2010 mukaisesti) pyrkiä voimakkaasti kerrostalotonttien kaavallisen varannon lisäämiseen. Tämä tarkoittaa asumiselle Kankaan alueella varattavaksi vähintään 150 000 k-m² rakennusoikeutta.

Alueen asumisen tavoitteena on tarjota laadukasta

3 Kilpailutehtävä

keskusta-asumista. Kaupungin ohjatessa asumisen rakentumista sekä asemakaavoituksella että tontinluovutuksella, saadaan alueelle sosiaalisesti ja demografisesti tasapainoinen ja monipuolinen elinympäristö. Yksi tavoitteista on tarjota kohtuuhintaisia, suuria asuntoja noin 10 % asuntotarjonasta. Alueelle pyritään samaan monipuolisesti eri asumismuotoja, joista sosiaalisen asumisen; vuokra-asumisen, palveluasumisen, osaomistusasumisen ja yhteisöllisen asumisen osuus on noin 30%.

Työpaikat

Uuden Kankaan työpaikkatavoitteena on noin 50-70 000 k-m² työpaikkaintensiivisiä toimintoja (josta vanha paperitehdas on noin 30 000 k-m²), toimistoja, palveluja ja toimitilaa. Tavoitteena on luoda alueelle uusia työpaikkoja 1300-1500 kpl, joiden luonteen tulee mahdollistaa sekoittunut aluerakenne asumisen kanssa.

Palvelut

Palveluiden osalta tavoitteena ovat kaupungin-
osan asukas- ja työpaikkamäärien mahdollistamat
lähipalvelut: päivittäistavarakauppaa, ravintola-
kahvilapalveluja, erikoiskauppaa; kampaamo, hy-
vinvointipalveluja, harrastekauppoja, kirpputori,
päiväkotitoimintakeskus sekä yksityisen sektorin
kulttuuri- ja liikuntapalvelut, jotka kaikki tukevat
monipuolisen ja elävän kaupunginosakeskuksen
syntymistä. Kankaan alueen palveluiden tulee
vastata hyvin asukkaan ja työssäkävijän palvelutar-
peisiin ja mahdollistaa myös arjen sujuminen auto-
riippumattomasti.

Liikenne ja pysäköinti

Kankaan alueen todella keskeinen sijainti keskustan ja Seppälän välissä antaa mahdollisuuden toteuttaa aidosti autoriippumaton alue, jossa panostetaan kävelyyn, pyöräilyyn ja bussilla liikkumiseen. Sujuvaan arkeen Kankaan alueella ei välttämättä tarvita

omaa autoa. Kankaan alueen liikennesuunnittelun lähtökohtana on, että alueen palvelut ovat hyvin saavutettavissa kaikilla kulkumuodoilla ja liikennejärjestelyillä edistetään toimivan, turvallisen ja viihtyisän asuinalueen syntymistä. Pysäköinnin osalta tavoitteena on rakenteellinen, keskitetty pysäköintiratkaisu.

Kevyen liikenteen laatuikäytävä yhdistää keskustan ja Seppälän alueen. Itä-länsisuuntaisena, viihtyisänä viherympäristönä toteutettava ratkaisu tulee toimimaan samalla myös osana alueen sisäistä virkistysympäristöä.

Virkistysympäristö ja reitistö, viheralueet

Tavoitteena on luoda Kankaalle monimuotoinen ja omaleimainen kaupunkivihreä ympäristö, jossa viheralueet ja puistot yhdessä vesiaiheen kanssa muodostavat alueelle muuttuvan vihreän, ”vaihtuvien tarinoiden” tilasarjan luonnontilaisesta suojelu-alueesta rakennettuun perhepuistoon. Tavoitteena kilpailussa on osoittaa myös uudelle, Jyväskylälle ja Palokkajärveä yhdistävälle virkistysreitille sijainti Tourujoen itärannalle.

Tourujoen sijainti Kankaan alueella mahdollistaa vesiaiheen käyttämisen uuden alueen elävöittämisessä. Tavoitteena on hyödyntää virtaavaa vettä ja hulevesiä niin, että saadaan uuteen, syntyvään kaupunkiympäristöön sen identiteettiä ja viihtyisyyttä parantava maisemallinen vesielementti, mahdollisesti myös Tourujoen vanhaa uomaan muistaen.

Energiaatkaisut

Kankaan alueella käytetään kestävän kehityksen mukaisia maankäytön suunnittelun ja energian tuottamisen sekä kuluttamisen minimoinnin ratkaisuja. Yksi kilpailun tärkeistä tavoitteista on Kankaan kehittäminen mahdollisimman hiilineutraaliksi alueeksi. Kankaan alueen energiaratkaisu perustuu



Rakennuskanta alueella





3 Kilpailutehtävä

kokonaistaloudellisesti järkeviin sekä ympäristöystävällisesti ja energiatehokkaasti toteutettuihin keskitettyihin lämmitys-, jäähdytys- ja sähköjärjestelmiin. Keskitetty lämmitysratkaisu on ekotehokkaasti sähkön ja lämmön yhteistuotantona tuotettu kaukolämpö. Tavoitteena on kaukolämmön hiilineutraalin energian osuuden kasvattaminen rakentamisen alkuvuosien 40 – 50 %:sta vuoteen 2030 mennessä 70 – 90 %:iin.

Paikallisen energian symbolina toimii Kankaan vesivoimalaitos, joka on tarkoitus säilyttää alueella myös tulevaisuudessa. Vesivoimalan kapasiteetti kattaa 10 - 15 % tulevan alueen sähkön käytöstä. Kiinteistökohtaisesti voidaan toteuttaa myös paikallisia, erityisesti aurinkoenergiaa hyödyntäviä sähköntuotantoratkaisuja, joihin pyritään kehittämään uusia toteutus- ja palvelumalleja.

Tavoitteena on myös olla edelläkävijä alueen ITC-ratkaisuissa, esim. alueen langaton verkko mahdollistaa joustavan työnteon myös ulko- ja julkisissa tiloissa.

Muita tavoitteita, joita kilpailijat voivat käyttää lisäksi ehdotusten laadinnassa apuna

Käytävyyystavoitteet

Kilpailussa halutaan panostaa arjen käytettävyyden toteutumiseen Kankaan alueella tulevaisuudessa, ja siksi kilpailuohjelmassa alueen kehittämisen teemat voidaan kuvata neljänä konseptina, jotka koostuvat halutuista käyttäjäkokemuksista ja yleisemmistä laadullisista tavoitteista.

Kilpailuehdotuksissa voi ottaa kantaa siihen, että kuinka nämä tavoitellut alueen käyttökoneptit on ehdotetaan ratkaistavan fyysisen ympäristön keinoiin sekä havainnollistamaan selostuksessa ja perspektiivikuvilla näiden ohjelmassa haluttujen kokemusten toteutuminen alueella.

Kankaan alueen käyttökonseptit:

1. Elämyksellinen sydän
2. Vihreä laakso
3. Liikkuvat jalat
4. Kestävä rakenne



1. ELÄMYKSELLINEN SYDÄN

Tavoitteina tässä teemassa ovat elämyksellisyys, monipuolisuus ja yhteisöllisyys; Vanhan Paperitehtaan muodostaminen alueen sykkiväksi sydämeäksi; ja Kankaan rakentuminen palvelujen, työpaikkojen ja asumisen kohtaamispaikaksi, jossa sekä asukkaiden että liiketoiminnan on mahdollista kohdata elinvoimaisina ja merkityksellisinä.

Ehdotuksessa pyydetään ottamaan kantaa ELÄMYKSELLINEN SYDÄN -konseptin muodostaviin ympäristön ratkaisuihin, palveluihin ja mahdollisesti teknisiin

ratkaisuihin. Kuinka kuvattu konsepti on koettavissa ja missä paikoissa?

2. VIHREÄ LAAKSO

Tavoitteena tässä teemassa on Tourujokilaakson ainutlaatuisen ympäristön elvyttäminen virikkeelliseksi elämyspaikaksi, joka muodostuu erityyppisistä virkistysalueista ja -reiteistä, virtaavasta vedestä ja kaupunkivihreästä; sekä hoidetusta, hoitamattomasta ja suojellusta luonnosta.

Ehdotuksessa pyydetään ottamaan kantaa VIH-REÄ LAAKSO -konseptin muodostaviin ympäristön ratkaisuihin, palveluihin ja mahdollisesti teknisiin ratkaisuihin. Kuinka kuvattu konsepti on koettavissa ja missä paikoissa?

3. LIIKKUVAT JALAT

Tavoitteena tässä teemassa on voimakkaasti ja houkuttelevasti jalankulkuun ja pyöräilyyn kannustava alue, jossa on mahdollisuudet elää autoriippumattomasti lähellä keskustaa.

3 Kilpailutehtävä

Rakennuskanta

Kankaan paperitehtaan kiinteistöt on rakennettu useassa paperitehtaan raskaan teollisuuden käyttöön. Tämä näkyy paitsi rakennuksien massoitelluissa myös niiden sijoittelussa alueelle. Varsinkin uuden paperitehtaan mittakaavallisesti suuret rakennusmassat ovat kokonaisuudessaan vaikeasti hyödynnettävissä ja niiden muokkaaminen nykyvaatimuksia vastaavaksi on erittäin kallista. Alueen kehittämisen lähtökohtana onkin uuden paperitehtaan purkaminen. Myöskään vanhan paperitehtaan uusimmissa 1960-1970-luvuilla rakennetuissa osissa ei ole itsessään kulttuurihistoriallista arvoa, joten ne voidaan purkaa ja täydentää uusilla, vanhaan rakenteeseen sopivilla osilla.

Vanhan paperitehtaan muut osat, sekä Valkoinen talo, Porttirakennus, Piippu ja Vanha Muuntamo ovat kulttuurihistoriallisesti arvokkaita ja ne tulee säilyttää. Myös Tourujoen rakennettu uoma on teollisuushistoriallisesti arvokas ja se tulee säilyttää.

Merkittävää uutta talonrakentamista ei tule ulottaa lähelle nykyistä Tourujokea alueella, missä joki virtaa syvässä jyrkkäpiirteisessä uomassa.

Vanhaa paperitehdasta tulee laajentaa niin, että 1. kerroksesta löytyy noin 10 000 k-m² yhtenäinen alue, johon voi sijoittua suuri päivittäistavarakauppa ja muut alueen kaupalliset palvelut.

Kaupalliset palvelut ja työpaikat

Seppälän kaupallisen alueen kehityksen ja Kaan sydänajattelun mukaisesti Minimänin nykyinen sijainti voi muuttua alueen vaiheittaisen toteutuksen edetessä 5-10 vuoden kuluessa. Myös muut kilpailualueella toimivat kaupalliset palvelut Tourulantien varrelta voivat muuttua tai poistua alueen vaiheittaisen toteutuksen edetessä. Tätä aluetta voi ideoida vapaasti muuta kokonaisratkaisua tukevalla tavalla.




Tourujoki, vesivoimalaitos




SUOJELTU RAKENNUS

EI EDELLYTETÄ SUOJELUA

EI SUOJELTU RAKENNUS

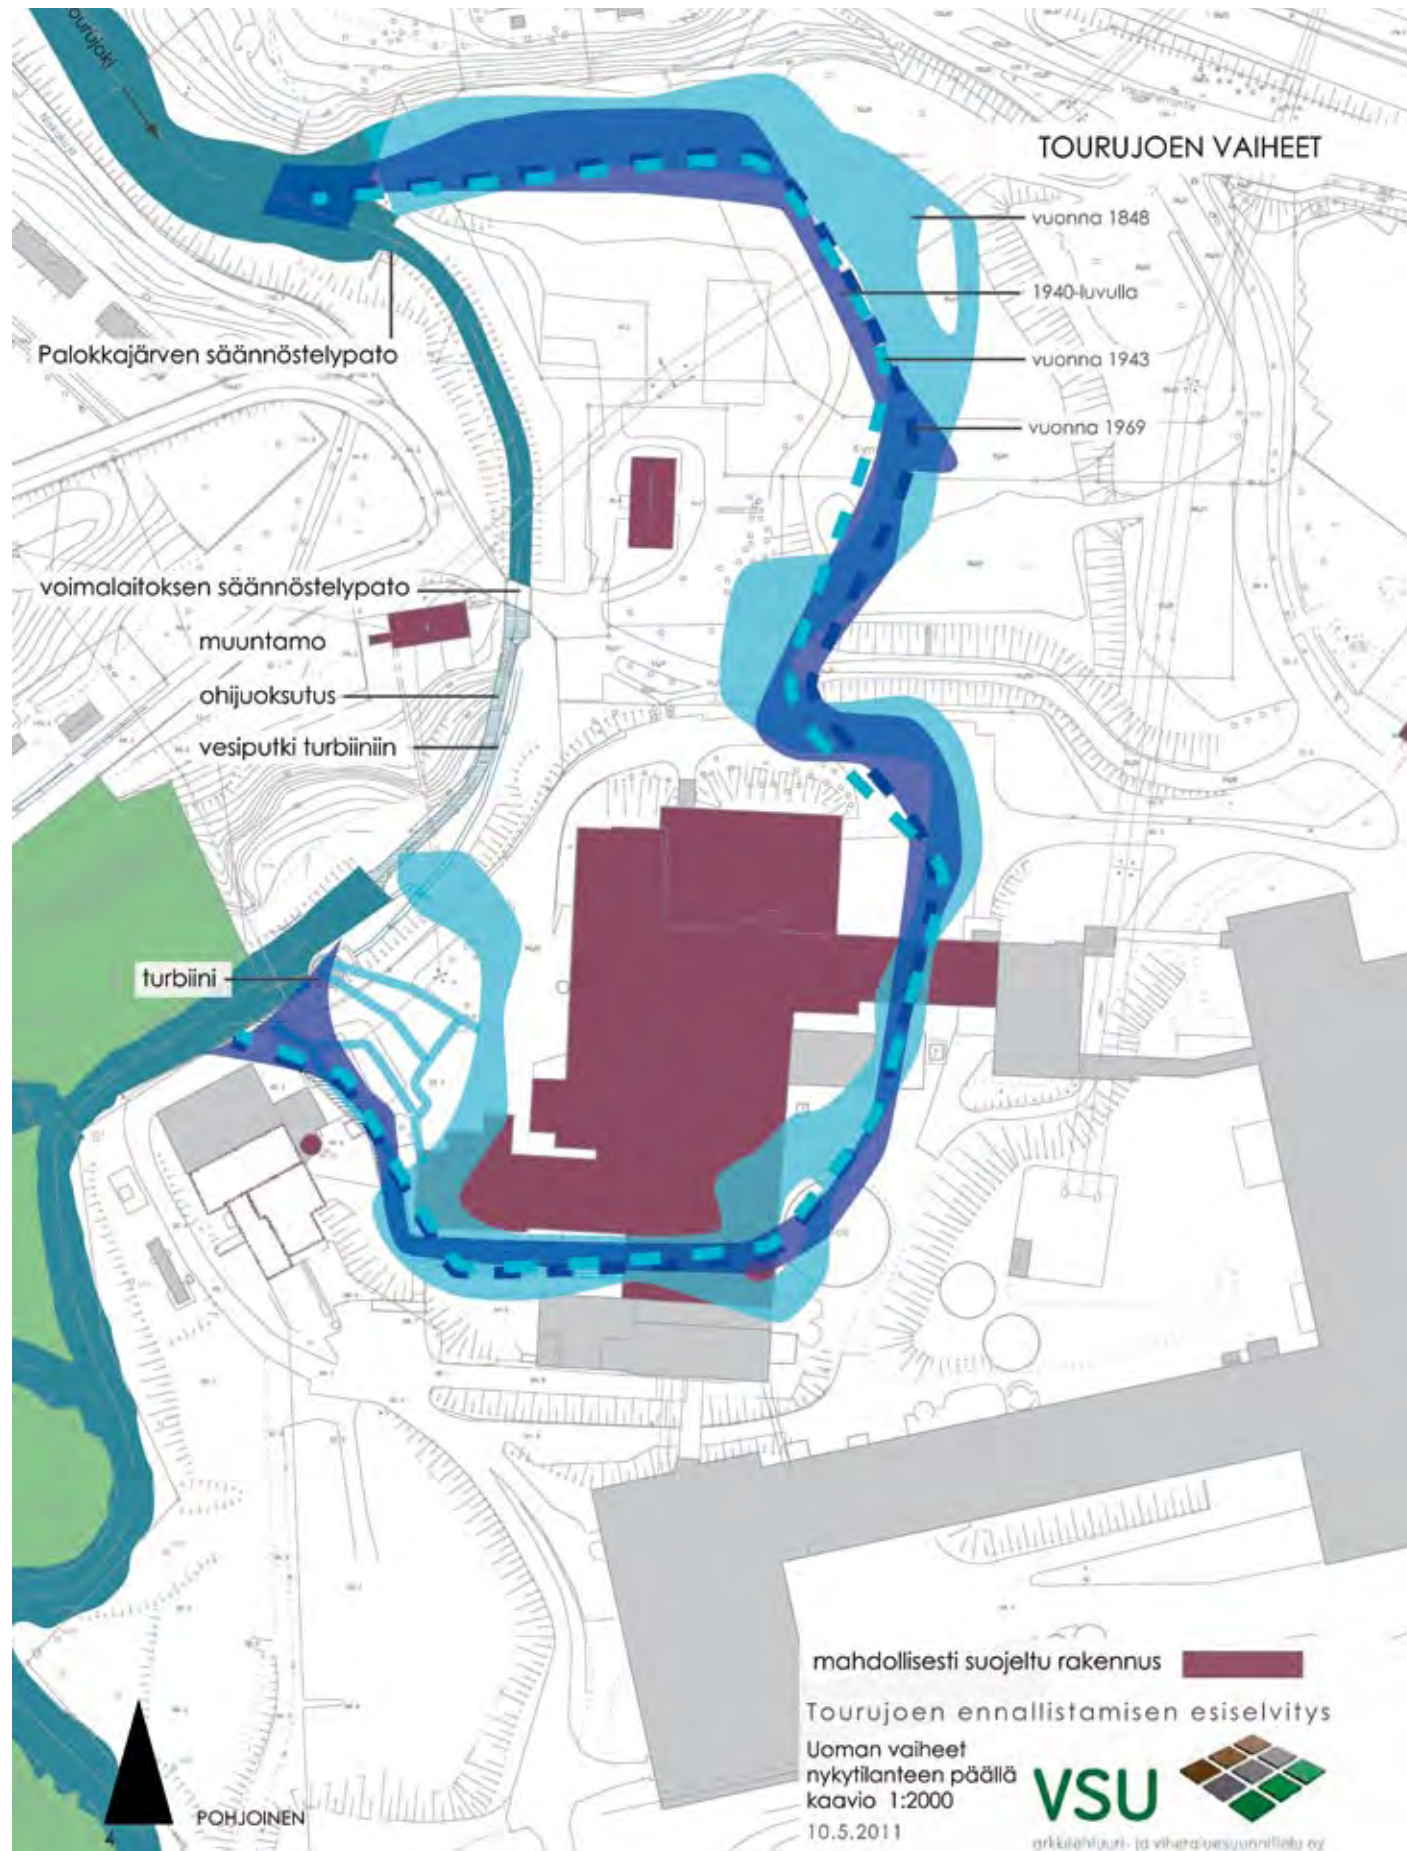

Tourujoki vaiheet/ ote Tourujoen ennallistamissuunnitelmasta

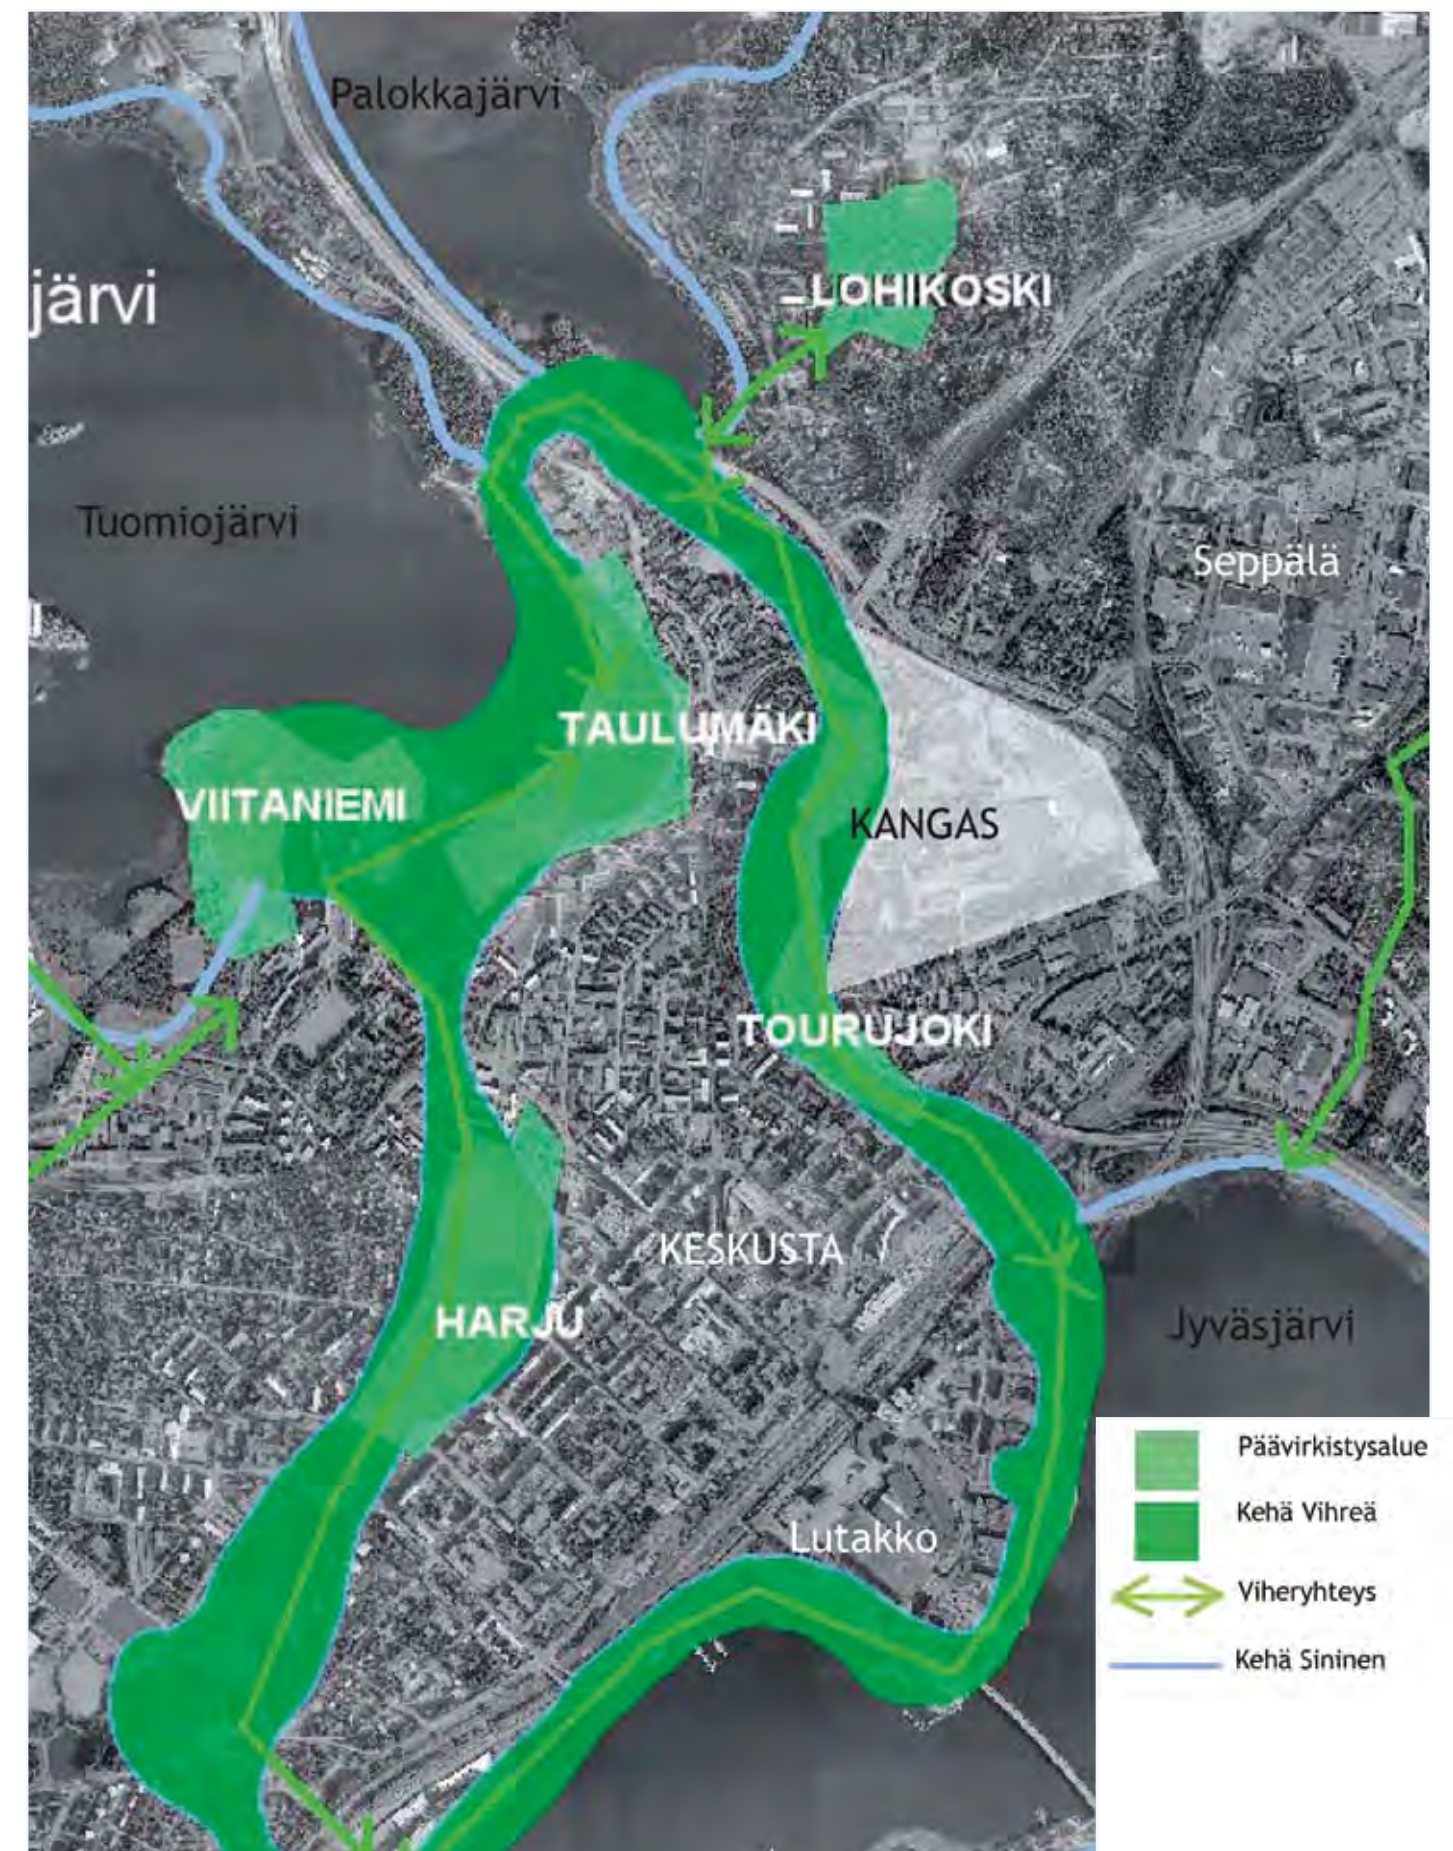

Tourujoki osana Jyväskylän viheralueiden verkostoa

3 Kilpailutehtävä



Toivottuja työpaikkatoimintoja ovat mm:

- toimistotilat ja yrityshautomopalvelut, toimito- ja pientuotannollista tilan yhdistelmä, esim. myymälä- toimisto+ kokoonpanotilat, myynti-, esittely ja koulutuskokonaisuudet
- kaupan palvelut, pt-kauppa, erikoiskauppa, kirpputori
- pienyrittäjävetoiset, ns. kivijalkatoiminnot: esim. suutari, perhojen sidontaa, ompelimo, tietokone-, kodinkone-, pyöräkorjaamot, huonekalu-/puuseppä jne.
- hyvinvointipalvelut, kampaamo, hieronta, fysioterapia, Day-Spa
- kulttuuritoiminnot ja tapahtumapalvelut, elämyspalvelut, viihdepalvelut ja -teollisuus
- kiinteistönhoitopalvelut

Kunnallistekniikka

Alueella sijaitsevat voimajohtolinjat (110 kV) on tarkoitus kaapeloida/purkaa tarpeettomilta osin samoin kuin alueella olevat kytkinkentät. Uusi kytkinasema rakennetaan vanhaan suojeltuun muuntamorakennukseen Tourujoen rannalla. Alue tullaan liittämään

kaukolämpöön. Kankaan tehdasalueen sisäiset vesi-, viemäri- ja lämpöjohtoja ei tarvitse huomioida suunnittelussa.

Väestönsuojat

Tavoitteena on, että alueen vaatimat väestösuojatilat keskitetään pääosin yhteiseen tilaan, joko maan alle tai rakenteeseen, niin että tiloja voidaan käyttää esim. liikunta- ja harrastetiloina. Mitoituksessa sovelletaan voimassa olevia määräyksiä.

Liikenne

Liikennejärjestelyiden tulee tukea autoriippumat-
tomuutta ja suosia erityisesti kävelyä ja pyöräilyä
itsenäisinä liikennemuotoina. Kulkumuodot priori-
soidaan tärkeysjärjestyksen mukaan: 1. kävely, 2.
pyöräily, 3. joukkoliikenne ja 4. autoliikenne.

Liikenneverkon osalta joudutaan ehdotuksissa tutkimaan yhteyksiä kilpailualueelta laajemmalla alueella niin kevyen liikenteen kuin ajoneuvoliikenteenkin osalta erityisesti Seppälän ja keskustan suuntiin. Olemassa olevasta katuverkosta Vapaaherrantien paikkaa voidaan muuttaa esitettävän liikenneverk-

koratkaisun edellyttämällä tavalla. Rusokinkatuun ja Ailakinkatuun voidaan myös esittää perusteltuja muutoksia.

Kävely

Kankaan alueelta tulee olla hyvät jalankulkuyhteydet keskustaan, Seppälään, Tourujoen ja siihen liittyvien puistojen virkistysreiteille sekä Tuomiojärven ja Kiväärיתהaan suuntaan. Jotta kävely tai pyöräily valittaisiin kulkumuodoksi autoilun sijasta, tulee kävelyn ja pyöräilyn reittien olla miellyttäviä, yhteisiä ja turvallisia koko reitin matkalla.


Kävelyn edistämisen tavoitteita ovat:

- jalankulku on erotettu omille väylilleen, jotka voivat hyvin olla erillisiä auto- ja pyöräliikenteen verkosta
- ympäristö on viihtyisä ja siten kävelyyn houkutteleva
- jalankulkuympäristöt ovat esteettömiä ja toimivia kaikille väestöryhmille
- ympäristö on turvallinen ja turvattomuuden tunne vähäinen (suojatiet ja tien ylityskohdat)
- kuljetustarpeen minimointi

- kattava verkosto oikopolkuineen ja reittien jatkuvuuden turvaaminen.

Pyöräily

Kankaan alueen keskeinen sijainti tukee hyvin myös pyöräilyä, keskustaan pyörällä pääsee alle viidessä minuutissa. Kankaan alueelta tulee osoittaa hyvät pyöräily-yhteydet keskustaan, Seppälään, ”jokipuis-ton” virkistysreiteille, Jyväsjärven rantaraitille sekä Tuomiojärven ja Kiväärיתהאן suuntaan. Kevyen liikenteen osalta kilpailijan tulee esittää kevyen liikenteen laatukäytävä alueen halki Seppälästä keskustaan sekä muut yhteydet mm. pohjoiseen ja etelään. Yhteys jatkuu keskustaan joko nykyisen Kinakujan sillan kautta tai uuden kevyen liikenteen sillan kautta. Uusi kevyen liikenteen laatukäytävän silta Tourujoen yli tulisi sijoittaa Ailakinkadun varren kerrostalojen pohjoispuolelle ja luonnonsuojelualueen eteläpuolelle, mikäli sellaista ratkaisua päädytään esittämään.

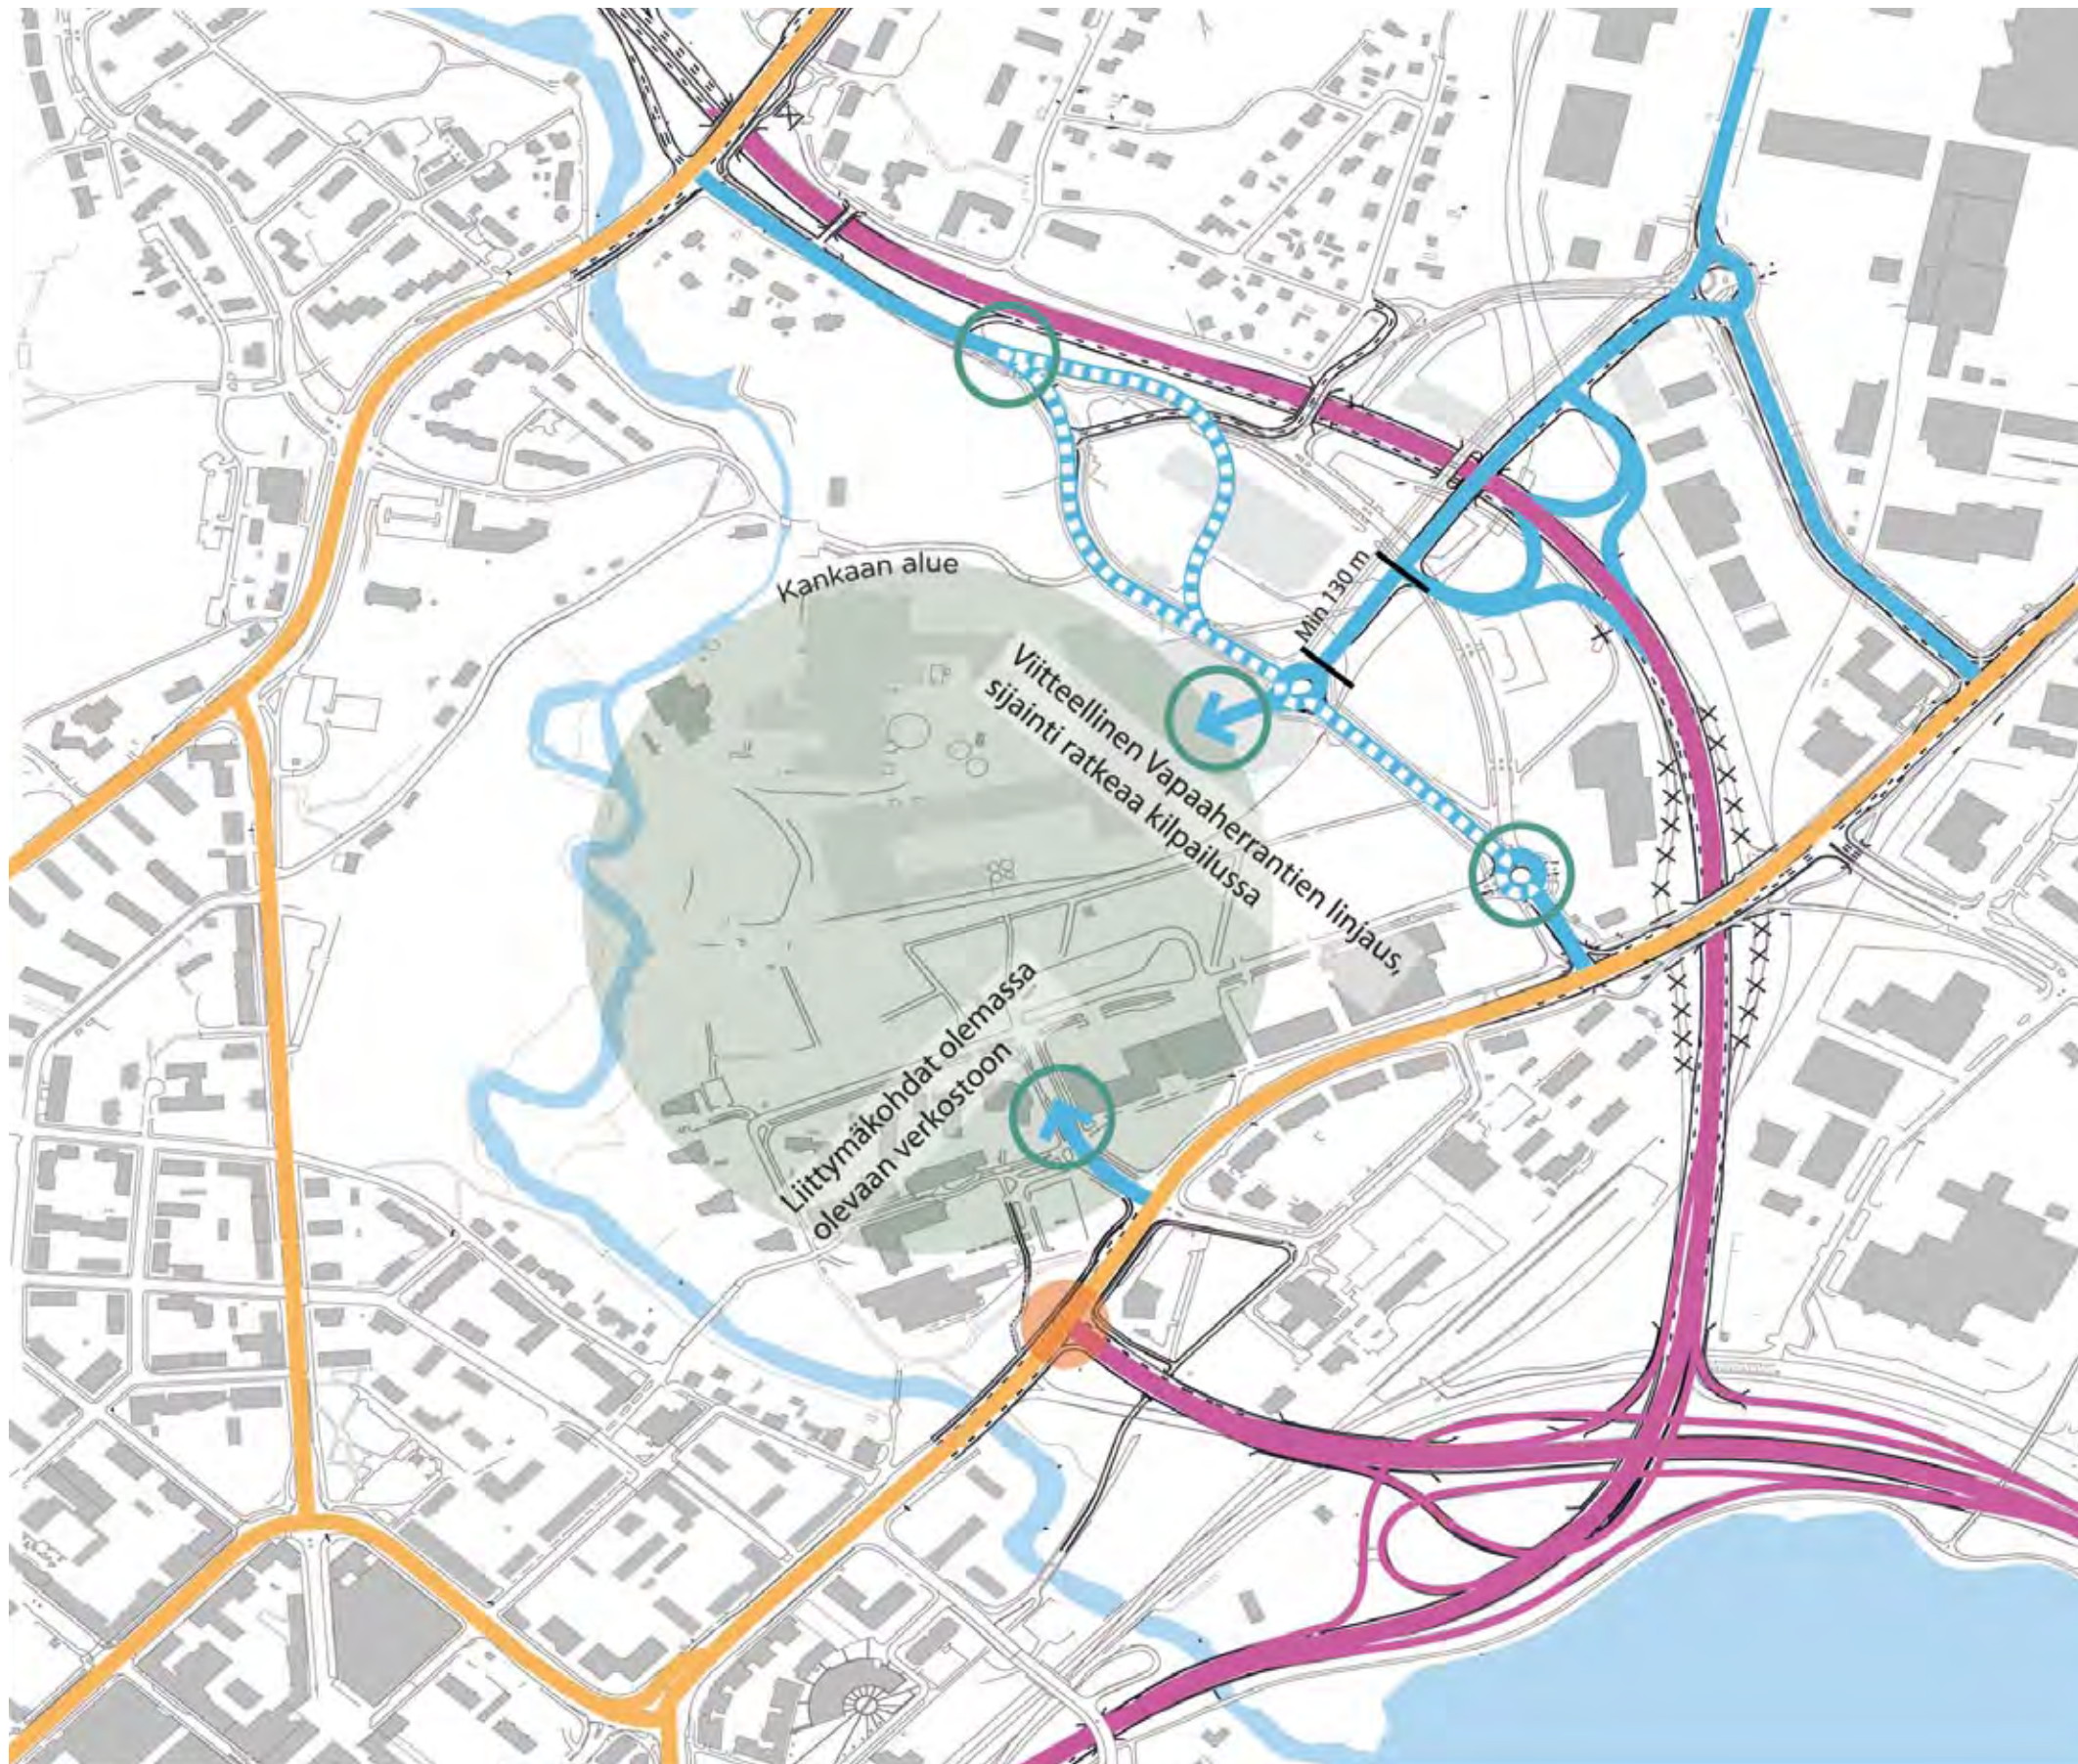

Ajoneuvoliikenteen pääreitit

- valtatie
- pääkatu
- kokoojaku
- kaupunkisisääntulon pääte

Rantaväylän ja Kankaan alueen liikennejärjestelyt, Jyväskylä

3 Kilpailutehtävä



Sisäkuvia





4 EHDOTUSTEN LAADINTAOHJEET

4 Ehdotusten laadintaohjeet

Piirustukset kiinnitetään A1 (840 x 594 mm) kokoisille vaakasuuntaisille jäykille alustoille. Plansseja saa olla enintään 6 kpl/ehdotus. Ehdotukseen on liitettävä mukaan CD-levyke, joka sisältää erillisinä pdf-tiedostoina selostuksen tiivistelmineen A4-koossa ja A3-kokoiset pienennökset (300 dpi) A1-kokoisista alustoista. Kilpailijoiden tulee poistaa CD-levylle tulevista tiedostoista kaikki tekijän henkilöllisyyteen liittyvät tunnisteet.

4.1 Vaaditut asiakirjat

Rakeisuuskaavio 1:5000

Kaaviossa esitetään rakennusmassat tummennettuina, ei varjostettuina. Kaavion tarkoituksena on havainnollistaa rakentamisen painopisteitä; sijoittumista ja tiiveyttä sekä uuden rakenteen liittymistä ympäröivään kaupunkirakenteeseen. Kaavio tehdään karttapohjalle, jossa on valmiiksi tummennettu kilpailualueutta ympäröivät rakennukset.

Maankäyttö ja liikenneverkkokaavio 1:5000

Kaaviossa esitetään alueiden pääasialliset maankäyttötarkoitukset eri värein. Kaaviossa tulee esittää suunnitelman eri liikennemuodot omilla väreillä (joukkoliikenne, katuverkko, kevyen liikenteen reitit, virkistysreitit) sekä alueen liittyminen liikenteellisesti ympäröiviin alueisiin.

Kokonaissuunnitelma 1:2500

Kuvasta tulee käydä ilmi alueen kokonaisideat: rakennukset, väylät ja viheralueet sekä kilpailijan esittämien toimintojen sijoittuminen alueelle. Kuvan tulee olla varjostettu, varjot lounaasta 45 asteen kulmassa.

Osa-aluesuunnitelma avainkohdasta 1:1000

Esitetään tarkennettu osa-aluesuunnitelma sekä leikkaus valitusta avainkohdasta suunnitelmassa. Materiaalilla havainnollistetaan rakennusten väliin jäävien tilojen ja liikenneväylien jäsennöintiä. Suunnitelmassa esitettävistä rakennuksista tulee käydä ilmi rakennuksen hahmo, käyttötarkoitus ja kerroslukumäärä. Leikkauksen paikka tulee näkyä osa-aluesuunnitelmassa. Piirustus esitetään varjostettuna.

Havainnekuvat

Aksonometrisiä ja / tai perspektiivikuvia, jotka havainnollistavat ehdotuksen keskeisiä ideoita, ratkaisujen tilallista luonnetta, rakennusmassoja ja niiden suhdetta toisiinsa, sekä kaupunki- ja maisematiloja. Näitä havainnekuvia alueesta tulee olla vähintään 2 kpl, joista toinen on tehtävä kokonaan uudelta osa-alueelta ja toisessa tulee näkyä vanha paperitehdas ja/tai Tourujoen vartta.

Muu havainnollistava materiaali alueen rakentamisen luonteesta

Kilpailuehdotuksissa voidaan lisäksi havainnollistaa ja selostaa alueen tavoiteltuja käyttökonsepteja. Kuvia voi esittää jokaisesta haluamastaan konseptista.

Lisäksi kilpailija voi esittää muita ideoitaan havainnollistavaa materiaalia sallitun planssien enimmäismäärän puitteissa. Materiaalilla toivotaan kuvattavan mm. täydennysrakentamis- ja asuinrakentamiskäytäntöjä, ekologisten ratkaisujen periaatteita, liikenne- ja paikoitusratkaisuja sekä mahdollisen palautettavan uoman sijoittumista rakenteeseen, hulevesien käsittelyratkaisuja, julkisia ulkotiloja, pihvoja ja viheralueita.

Selostus kilpailuehdotuksen sisällöstä

Planssille kiinnitetty noin A4-kokoinen selostus kertoo ratkaisun pääperiaatteista, tavoitteista ja rakentamisen kokonaislaajuudesta (k-m²) toiminnoittain eriteltynä sekä selvitys alueen toiminnallisista konsepteista ja ekologisista ratkaisuista planssille kiinnitettynä. Selostuksessa tulee erityisesti selvittää ehdotuksen vaikutukset hiilidioksidipäästöihin verrattuna ns. normirakentamiseen ja miten alueelliseen hiilitasapainoon päästään:

- parantamalla rakennusten ja liikenteen energiatehokkuutta
- lisäämällä paikallisten uusiutuvien energiamuotojen kuten aurinkoenergian käyttöä sähköenergian tuotannossa
- ottamalla huomioon viheralueiden hiilinieluvaihtus.

Selostuksen voi jakaa osiin eri plansseille asianomaisten kuvien yhteyteen. Selostus esitetään myös tiivistelmänä pdf-muodossa A4-koossa. Järjestäjä liittää selostuksen tiivistelmän kilpailun verkkosivustolle kilpailutyön esittelyn yhteyteen.

Taulukko rakentamisen laajuustiedoista

Kärsipään ehdotuksista lasketaan palkintoluokan muodostamista varten kustannuslaskelmat, joiden tekemistä varten kilpailijoiden tulee täyttää ohjelmamateriaalin kustannustaulukon laajuustiedot toiminnoittain eriteltynä.

4.2 Kilpailusalaisuus

Kilpailuehdotusten jokainen asiakirja on varustettava kilpailijan valitsemalla nimimerkillä. Ehdotuksen mukana on jätettävä suljettu, läpinäkymätön kirjekuori, joka sisältää ehdotuksen nimimerkin, tekijän nimen ja yhteystiedot. Lisäksi on ilmoitettava kenellä on ehdotuksen tekijänoikeus ja ketkä ovat toimineet avustajina. Jos tekijät ilmoittavat yritystensä nimet, tullaan ne julkaisemaan tekijän nimen yhteydessä. Kilpailuehdotusten paketit avaa tekninen avustaja, joka on jurysta riippumaton, vaitiolovelvollinen henkilö.

4.3 Kilpailuehdotusten sisäänjättö

07.11.2011 klo 15.00 mennessä osoitteeseen:

Jyväskylän kaupunki

Kaavoitus

PL 233

40101 Jyväskylä

Käyntiosoite: Hannikaisenkatu 17

tai jätettävä todistettavasti postin tai muun kuljetuksen toimitettavaksi saman päivän aikana samaan osoitteeseen. Ehdotusten tulee olla perillä viimeistään 21.11.2011.

Kilpailijan on ehdottomasti varmistettava, että lähetyksen päällä on postin tai muun kuljetuslaitoksen merkintä sisäänjättöhetkestä.

Lähetyksen päälle on merkittävä
” **Kankaan alueen ideakilpailu** ”