






Näkymä itään päin keskustasta uudelle alueelle

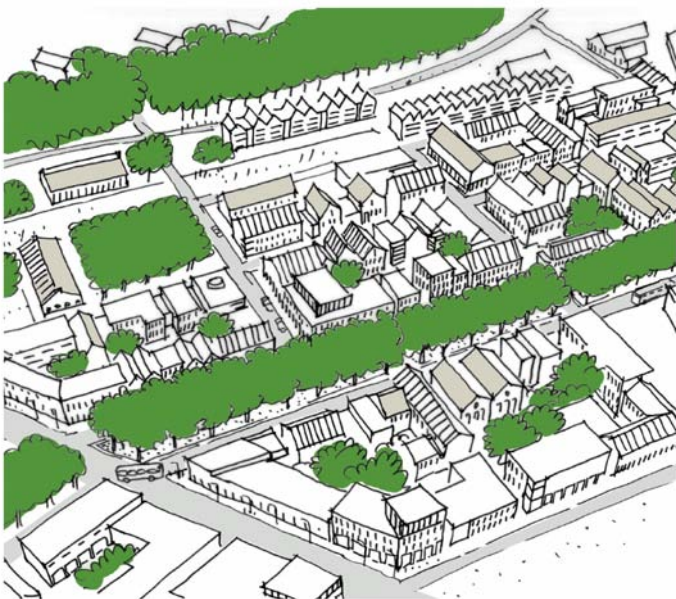


Uusi keskusta-alue




NÄKYMÄ YHDESTÄ ASUNTOSAAREKKEESTA





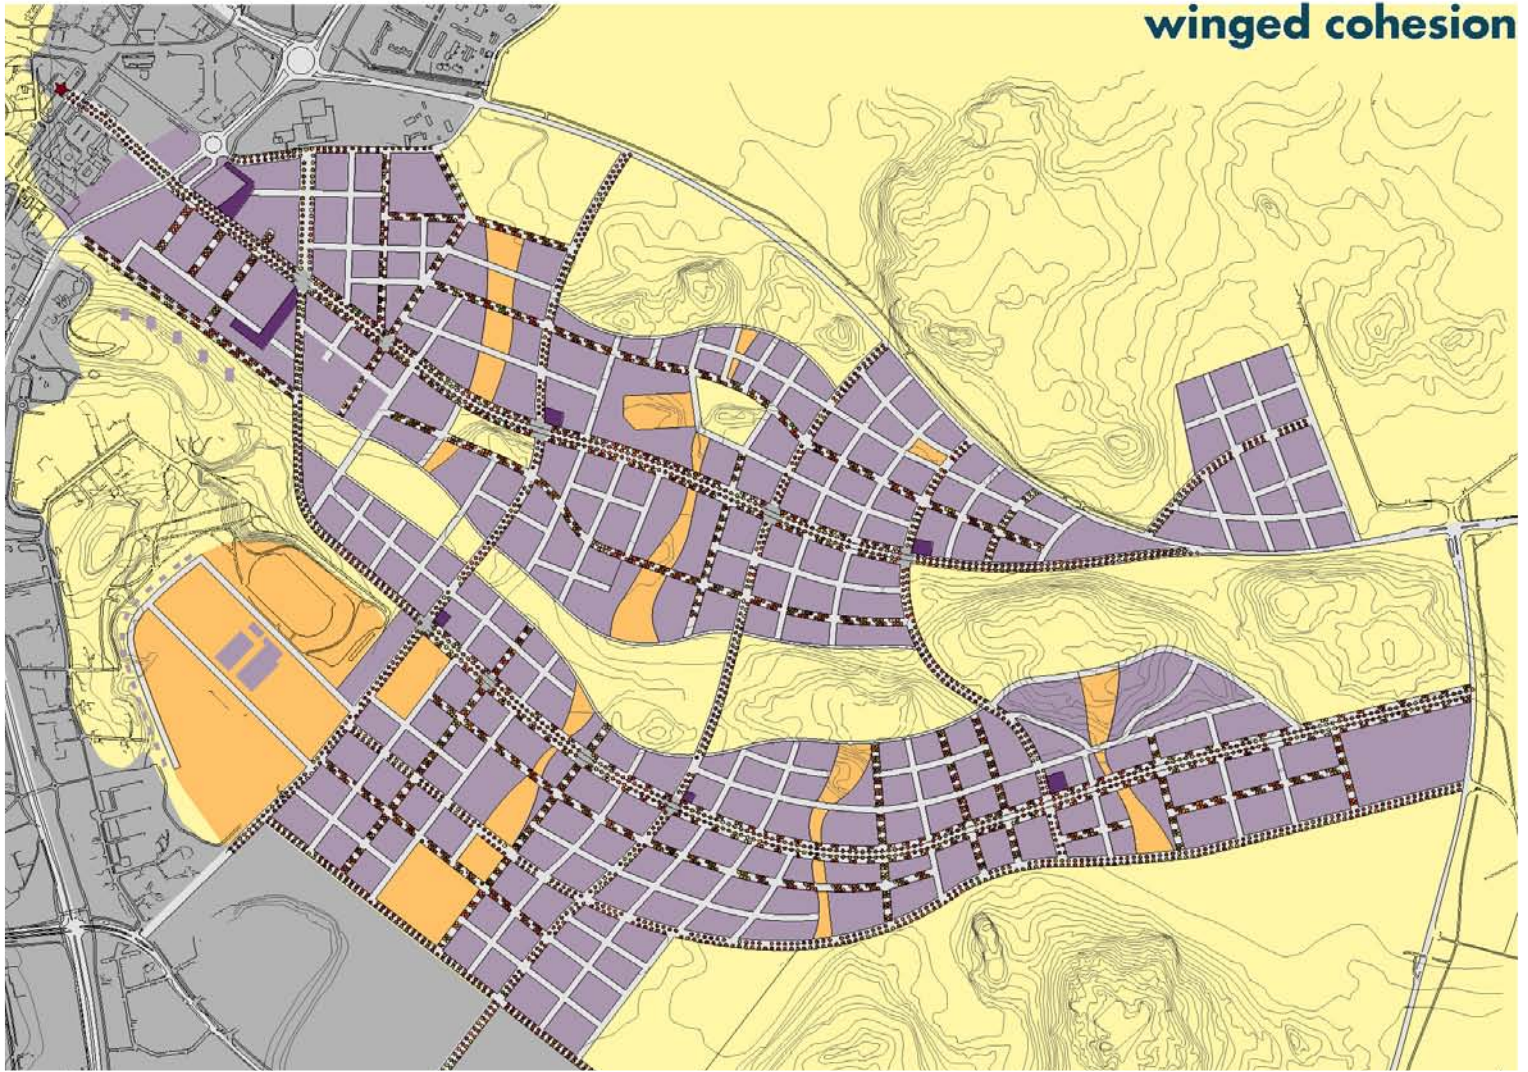

eco-block

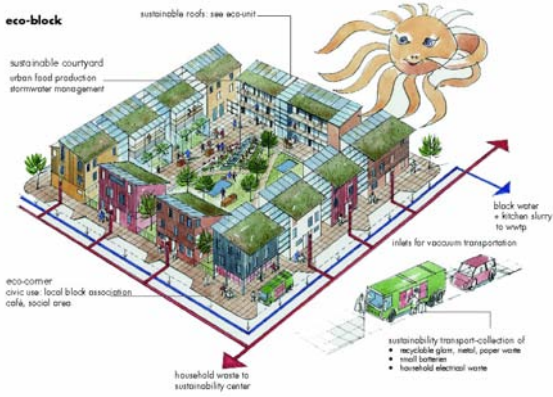

eco-unit

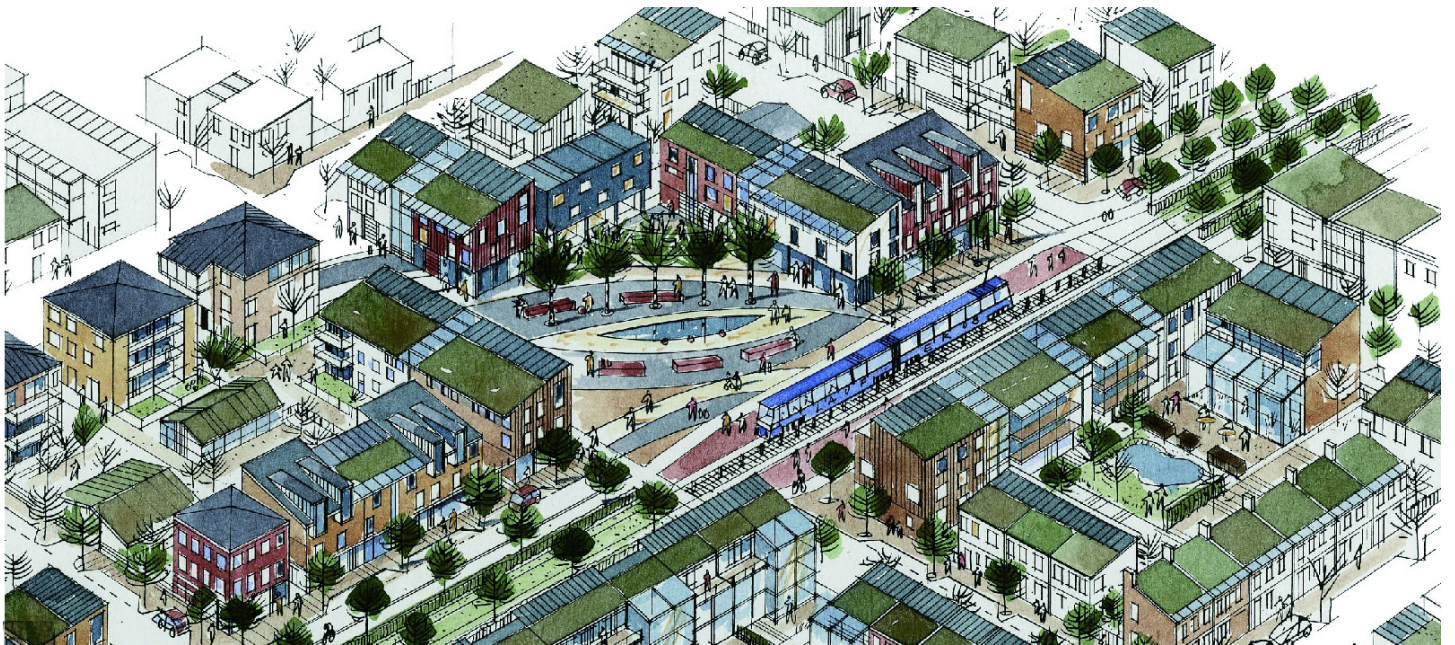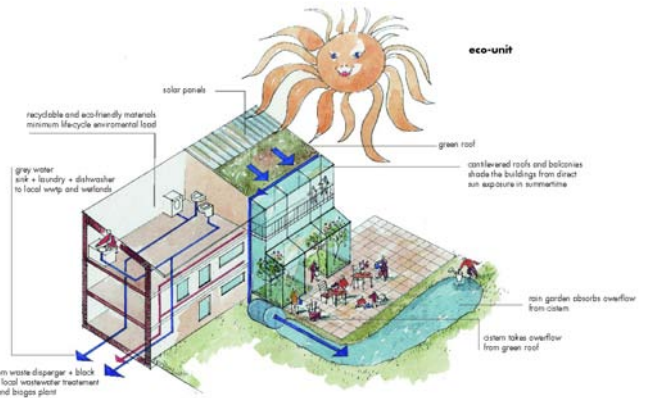





Koti, jonka vierellä on uusia ja vanhoja rakennuksia

Pientaloalue



Huvilin suunnitelma 1:1000



