

KOLIN KANSALLISPUISTON TOIMINTA- JA PALVELUKESKUS ARKKITEHTUURIKUTSUKILPAILU 23.6. - 13.10.2009

“Kahden kilpailutyön parhaat ominaisuudet yhdistämällä luodaan Kolin kansallismaisemaan korkeatasoinen toiminta- ja palvelukeskus matkailijoiden käyttöön”

Lieksan kaupunki on järjestänyt arkkitehtuurikutsukilpailun Kolin kansallispuiston toiminta- ja palvelukeskuksen suunnittelusta. Kilpailualue sijaitsee Kolin kansallispuiston vieressä Purnulammen rannalla Ukko-Kolille johtavan tien varressa. Alue on maakuntakaavassa osoitettu kulttuuriympäristön ja maiseman vaalimisen kannalta tärkeäksi alueeksi. Kilpailualueen pinta-ala on noin 9 hehtaaria.

Suunnitelmien mukaan uuteen keskukseen tullaan vaihteittain toteuttamaan leirintä- ja caravan-alue, toimintakeskus, toiminta- ja perinneympäristö, monipuolista majoitustoimintaa, pysäköintihalli sekä muita matkailua palvelevia oheispalveluita. Toteutettavaa kokonaiskerrosalaa kilpailualueelle on kaavailtu yhteensä noin 19 000 kem².

Arkkitehtuurikilpailun avulla on pyritty löytämään erilaisia toiminta- ja palvelukeskuksen toteutusvaihtoehtoja, jotka soveltuvat arkkitehtonisesti ja toiminnallisesti herkkään Kolin kansallismaisemaan ekologisuuden ja kestävä kehityksen periaatteita noudattaen.

Kilpailu on järjestetty Suomen Arkkitehtiliiton kilpailusääntöjen määrittelemänä ilmoittautumiskutsukilpailuna. Kilpailuun on saatu rahoitusta Pohjois-Karjalan maakuntaliiton kautta Euroopan unionin aluekehitysrahastolta.

Kilpailuun kutsuttiin neljä työryhmää. Kilpailuaika oli 23.6.2009- 13.10.2009.

Kilpailu on osoittanut, että tehtävä on ollut haastava ja vaikea. Yksikään kilpailuehdotuksista ei ole kaikilta osin muita ylivertaisempi. Jokaisessa ehdotuksessa on sekä hyviä että kehittämistä vaativia osioita.

Kilpailutöitä vertailtaessa kaksi ehdotusta nousi ominaisuuksiltaan muita paremmiksi. Palkintolautakunta päätti tässä tapauksessa jakaa ensimmäisen palkinnon lisäksi myös kunniamaininnan näiden ehdotusten tasavertaisuuden vuoksi. Palkintolautakunta päätti yksimielisesti valita ensimmäiselle sijalle ehdotuksen N° 1 nimimerkillä ”LOUHI”. Lisäksi palkintolautakunta päätti antaa kunniamaininnan ehdotukselle N° 4 nimimerkillä ”PURNUKKA”.

Voittaneessa ehdotuksessa ”LOUHI” on huolellisen maisemasuunnittelun kautta ansiokkaasti tarkasteltu alueen kokonaisrakentamista. Suunnittelu on herkän luonnosmaista, mutta on jäänyt rakennussuunnittelun osalta osin viitteelliseksi ja havainnemateriaalin perusteella myös osin vieraaksi kansallismaiseman synnyttämille mielikuville. Ehdotus tarjoaa kuitenkin erittäin kehityskelpoisen ja kaavoituksellisesti joustavan ratkaisumallin alueen ja suurmaiseman jatkosuunnittelulle.

Kunniamaininnan saaneessa ehdotuksessa ”PURNUKKA” on luotu arkkitehtuuriltaan elämyksellinen ja kokonaisvaltainen kannanotto alueen rakentamiseen. Siinä on huolellisen rakennussuunnittelun kautta tarkasteltu hotelli- ja palvelukeskuskokonaisuutta. Ehdotuksessa on koko päätien ja Purnulammen välinen rinne esitetty rakennettavaksi. Tämä ratkaisu ei tarjoa joustavaa lähtökohtaa jatkokehittämiseksi vaan edellyttäisi matalamman rinnerakentamisen uudelleen suunnittelua. Ehdotuksen camping-/leirintäalueratkaisu on kilpailun paras.

Muita ehdotuksia ei asetettu keskenään paremmuusjärjestykseen.

Voittaneen ehdotuksen "LOUHI" on laatinut työryhmä, jonka muodostivat seuraavat henkilöt:

Tekijät

JKMM Arkkitehdit
Juha Mäki-Jyllilä, arkkitehti SAFA
Asmo Jaaksi, arkkitehti SAFA
Teemu Kurkela, arkkitehti SAFA
Samuli Miettinen, arkkitehti SAFA

Maisema-arkkitehtuuri

LOCI Maisema-arkkitehdit Oy
Krista Muurinen, maisema-arkkitehti MARK
Teresa Rönkä, maisema-arkkitehti MARK
Pia Kuusniemi, maisema-arkkitehti MARK
Emilia Weckman, maisema-arkkitehti MARK
Milla Hakari, maisema-arkkitehti MARK
Janne Saario, maisema-arkkitehti MARK

Avustajat

Ilona Palmunen, arkkitehtiylioppilas
Edit Bajsz, arkkitehti SAFA
Marko Pulli, arkkitehti SAFA
Harri Lindberg, arkkitehtiylioppilas
Edgars Racins, arkkitehtiylioppilas
Johanna Raukko, arkkitehti SAFA

Liikennesuunnittelu
Jouni Ikäheimo, Insinööritoimisto Trafex Oy

Kunniamaininnan saaneen ehdotuksen "PURNUKKA" on laatinut työryhmä, jonka muodostivat seuraavat henkilöt:

Tekijät

Arkkitehtitoimisto Harris-Kjisik Oy
Trevor Harris, professori, arkkitehti SAFA RIBA
Hennu Kjisik, arkkitehti SAFA

Asiantuntijat

Jukka Syvälahti, insinööri (liikenne) / WSP Finland Oy
Arto Kaituri, maisema-arkkitehti / WSP Finland Oy

Työryhmä

Marta de Abreu Hartman
Christopher Delany
Henna Kemppainen
Hannu Louna
Ilkka Törmä
Sofia de Vocht

Palkintolautakuntaan ovat kuuluneet seuraavat henkilöt:

- kaupunginjohtaja Esko Lehto, Lieksan kaupunki (varalla kaupunginhallituksen puheenjohtaja Sulo Eskelinen)
- tekninen johtaja Heikki Rautiainen, Lieksan kaupunki
- luontopalvelujohtaja Rauno Väisänen, Metsähallitus (varalla puistonjohtaja Kyösti Tuhkalainen)
- maakuntajohtaja Pentti Hyttinen, Pohjois-Karjalan maakuntaliitto (varalla kehityspäällikkö Pekka Huovinen)
- ympäristöjohtaja Marketta Ahtiainen, Pohjois-Karjalan ympäristökeskus (varalla ylitarkastaja Kari Hammarberg)
- toimitusjohtaja Juha Kivelä, Pohjois-Karjalan Osuuskauppa (varalla hotellinjohtaja Tuomo Pesonen)
- projektipäällikkö Ari Uusikangas, Napa-Koli Oy

sekä kilpailijoiden nimeämä palkintolautakunnan arkkitehtijäsen:

- professori Hannu Tikka, arkkitehti SAFA

Palkintolautakunnan puheenjohtajana toimi Esko Lehto ja sihteerinä arkkitehti SAFA Jorma Teppo.

JULKAISUVAPAA 4.12.2009 KLO 14.30

Kilpailun tulos julkaistaan perjantaina 4.12.2009 alkaen klo 11.30 Kolin Luontokeskus Ukossa. Tämän jälkeen palkitut työt ovat nähtävillä luontokeskuksessa noin kahden viikon ajan.

Kilpailuun liittyvää materiaalia on saatavissa tulosten julkistamisen jälkeen osoitteesta: <http://www.jteppo.fi/koli.html>

Lisätietoja antaa tarvittaessa:

Arkkitehti SAFA Jorma Teppo

palkintolautakunnan sihteeri

p. 08-5354400, gsm. 0400-682345

sp. toimisto@jteppo.fi


Tämän tiedotteen liitteet:

Voittaneen ja kunniamaininnan saaneen kilpailuehdotuksen kuvamateriaali (2 + 2 sivua)




YLEISSUUNNITELMA 1:1000



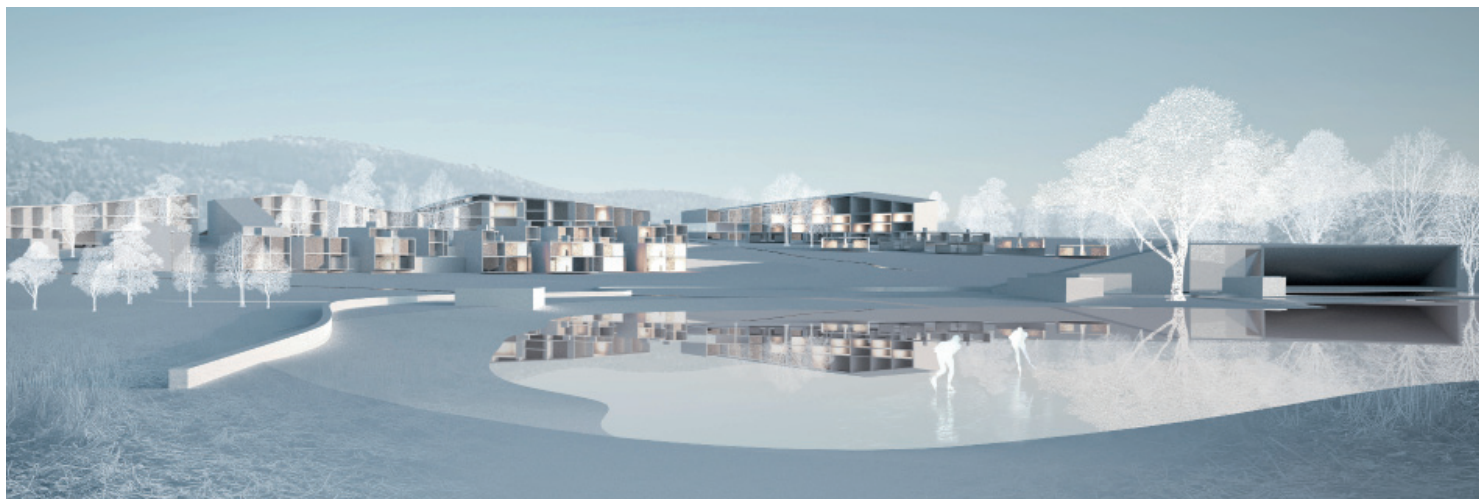


NÄKYMÄ PURNULAMMELTA

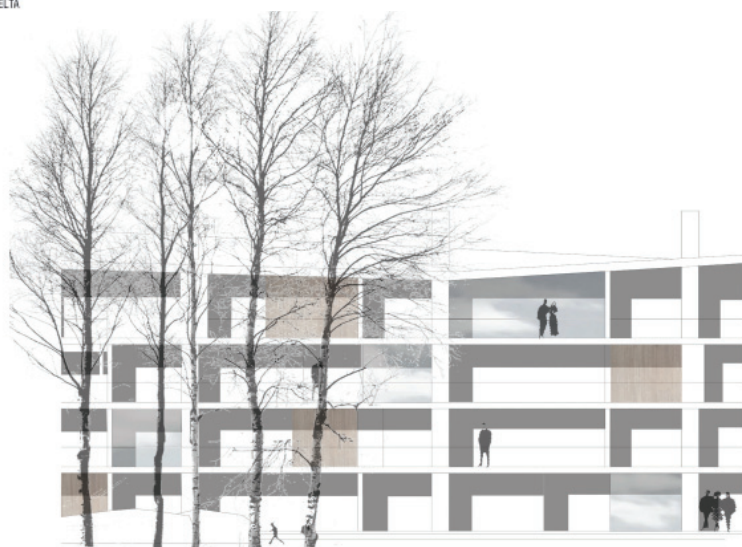


MAJOITUSRAKENNUS PIHAJULKISIVU 1:150



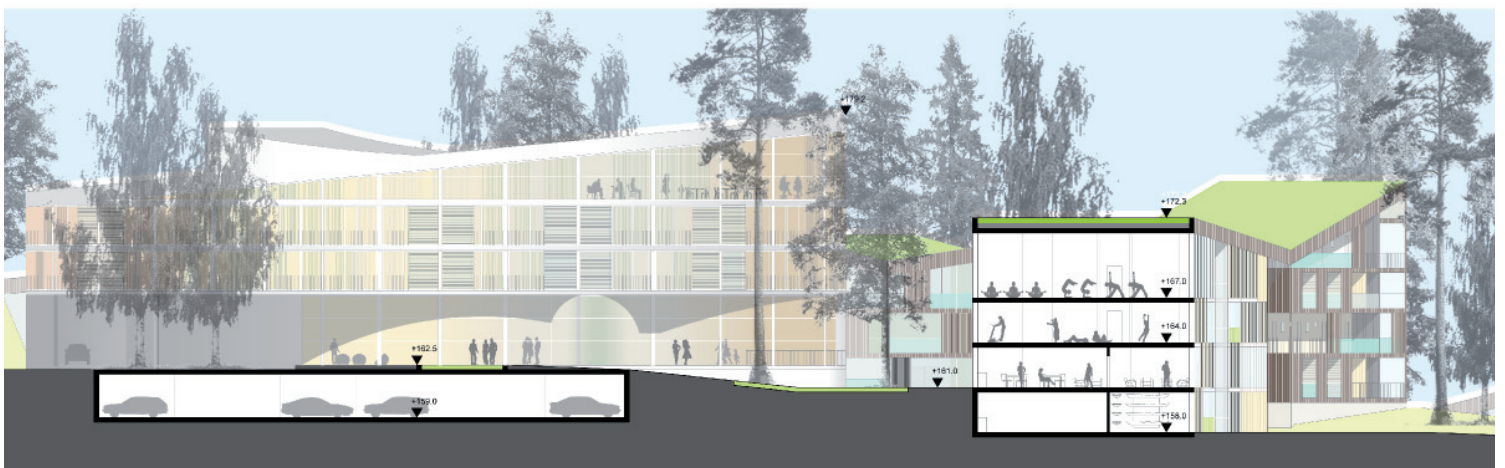



MAKULIIVA

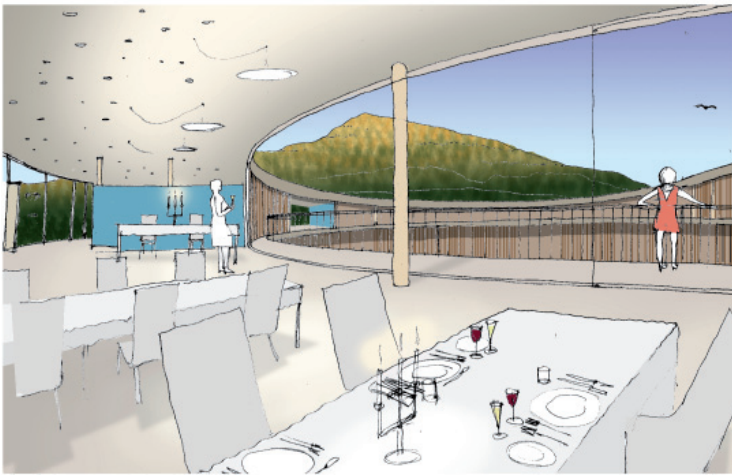

NÄKYMÄ HOTELLIN RAVINTOLASTA KOHTI UKKO-KOLIA



NÄKYMÄ YLÄ-KOLINTIELTÄ LÄNTEEN KOHTI SUUNNITTELUALUETTA



NÄKYMÄ LOMAMOKIN TERASSILTA KOHTI HOTELLIA JA UKKO-KOLIA



NÄKYMÄ ALUEEN LÄPI KULKEVALTA ULKOILUREITILTÄ